



Velkommen
til visning!



ÅROS Kirkebergveien 25 B



Frem
overlent
eiendoms
megling

Type bolig:	Leilighet
Eierform:	Eierleilighet
Soverom:	2
BRA-i	60,0 m2
Total BRA	65,0 m2
Byggeår	2021














ÅROS - Moderne og lekker 3-roms selveierleilighet med stor terrasse og 2 parkeringsplasser i carport - elbillader

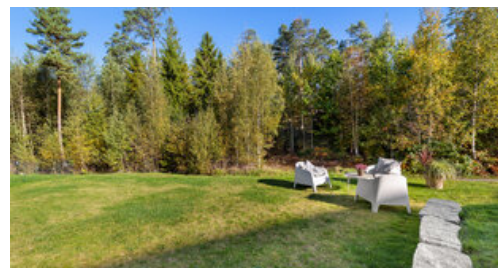

Adresse: Kirkebergveien 25 B
3474 Aros

Eiendomstype: Leilighet (Eierleilighet)

Tomt: Eiertomt

Arealer: BRA-i: 60,0 kvm
BRA-e: 5,0 kvm
Total BRA: 65,0 kvm

Prisantydning: 3 740 000,- + omk

Megler: Jannicke Skønberg
+4791789928
Preben von Malchus
+4799547700

Eier/Selger: Maria Teigen

Matrikkel: GNR 251, BNR 201, snr 1 i
Asker kommune

Oppdragsnr. 8260179

FREM EIENDOMSMEGLING AVD. RØYKEN

STANDARD

Leiligheten har smarte løsninger med mye lys. Bygget er oppført i henhold til TEK17 og har en høy standard. Det er enstavs eikeparkett i stue, kjøkken og på begge soverommene. Det er fliser på gulv i gang og bad. Vegger og tak er sparklet og malt. Innerdører fra Swedoor (Stable med dempelist).

Kjøkken:

Kjøkkenet er et kvalitetskjøkken fra Crown, er godt utstyrt og har slette mørke fronter. Det medfølger integrerte hvitevarer (kjøl/frys, koketopp, komfyr og oppvaskmaskin). Laminert benkeplate med nedsenket kum og platetopp. Det er kullfiltervifte over platetopp.

Bad:

Det er flislagt bad med varmekabler, hvit høyglans servantinnredning med porselen servant og speil. Svingbart dusjhjørne. Det er opplegg for vaskemaskin på bad og plass til både vaskemaskin og tørketrommel.

Diverse:

- Usjenert med utsikt til friareal
- 2 parkeringsplasser i carport
- Moderne leilighet med TEK 17 standard
- 2 soverom
- Terrasse på 55 kvm rett ut på marka
- Integrerte hvitevarer på kjøkken
- Balansert ventilasjon med varmegjenvinning

BYGGEMÅTE

Leilighetsbygg oppført i 2021. Grunnmur av betong/murkonstruksjoner. Yttervegger av trekonstruksjoner. Utvendige fasader er kledd med stående trekledning. Etasjeskillere av trekonstruksjoner. Flatt tak. Yttertak/takterrasse er teknet med takmembran. Ytterdør med sikkerhetslås og elektronisk dørlås/kodelås. Vinduer med karmen av tre. Balkongdør med karmen av tre. Boligen ventileres hovedsakelig gjennom et mekanisk balansert ventilasjonssystem.

AREALER

Totalt bruksareal: 65,0 m²

BRA-i: 60,0 kvm (Underetasje med entré, stue med åpen kjøkkenløsning, gang, bad, to soverom og bod/teknisk rom)

BRA-e: 5,0 kvm (Bod i separat bygg)

I tillegg kommer TBA (terrassereal): 55,0 kvm

INNHALDSBESKRIVELSE

Boligen ligger i byggets underetasje og inneholder:

Entré, gang, stue med åpen kjøkkenløsning, bad, to soverom og bod/teknisk rom.

i tillegg har leiligheten 2 biloppstillingsplasser i carport samt utvendig sportsbod på 5 kvm.

OPPVARMING

Oppvarming av boligen skjer i en kombinasjon mellom bruk av panelovner (elektrisk oppvarming) og gulvvarme/varmekabler i bad og entre.

Dersom rom for varig opphold ikke har vegg- eller fastmonterte varmekilder ved visning følger dette heller ikke med.

ENERGIMERKING

Energiattest datert 20.09.2021 med energimerke Rød og energikarakter B kan fås ved henvendelse til megler.

TEKNISKE INSTALLASJONER

Vannrør med rør-i-rør system og kobberrør fra byggeår. Fordelerskap for rør-i-rør system er plassert på teknisk rom. Vanninntaksrør i plast. Hovedstoppekran er plassert på vanninntaksrør. Stakeluke er ikke lokalisert, og derfor heller ikke undersøkt. Det er ikke kjent om stakeluke er etablert. Varmtvannsbereder på ca. 200L (fra byggeår) plassert på teknisk rom. Balansert ventilasjon fra byggeår med ventilasjonsaggregat plassert i bod/teknisk rom.

ELEKTRISK ANLEGG

Det gjøres oppmerksom på at en tilstandsrapport kun inneholder en forenklet kontroll av det elektriske anlegget, og at megler ikke har innhentet særskilte opplysninger om det finnes pålegg fra E.Verk på eiendommen.

TILSTANDSRAPPORT

Utført av: Anticimex AS, ved Nils Magnus Graff Fossnes

Befaringsdato: 29.09.2026

Rapportdato: 30.9.2026

Sammendraget under er ikke utfyllende og er hentet direkte fra tilstandsrapporten. Disse viser avvikene ved boligen som har fått tilstandsgrad (TG) 2 og TGIU. Det er viktig å lese hele rapporten i sammenheng med utdraget, for å få utdypende og utfyllende informasjon om tilstanden.

Følgende bygningsdeler har fått TG2i tilstandsrapporten:

VVS-teknisk rom:

- Lekkasjesikkerhet: Fallforhold utenfor sluksonen vurderes ikke til å være tilstrekkelig for å lede eventuelt lekkasjevann til sluk, og det er ikke påvist at vanntett sjikt har tilstrekkelig oppkant ved dørterskel for å kompensere for dette.

- Tettesjiktets tilslutning til sluk: Det observeres rustproblematikk på skruene i klemringen, noe som tyder på at det er brukt feil type skruer. Konsekvens er at forholdet medfører økt risiko for lekkasje eller utettheter i overgangen mellom sluk og tettesjikt. Forholdet bærer ikke preg av faglig god utførelse, og medfører derfor erfaringsmessig risiko for andre skjulte feil og mangler, som ikke lar seg registrere ved visuell inspeksjon.

Rom under terreng:

- Overflate gulv: Synlige deler av gulvets overflatemateriale bærer preg av slitasje med enkelte riper og hakk. Forholdet vurderes i hovedsak til å være av estetisk betydning, men riper og hakk av en viss dybde kan gjøre at fuktighet som for eksempel fra rengjøring forårsaker misfarging eller lignende konsekvenser. Fornying av overflater, lokale utbedringer eller utskiftning kan iverksettes ved behov.

Følgende bygningsdeler har fått TG3 i tilstandsrapporten:

Det ble ikke funnet noen punkter med denne tilstandsgraden i rapporten.

Følgende bygningsdeler har fått TGIU (Ikke undersøkt) i tilstandsrapporten:

Teknisk anlegg:

- Innvendig stakeluke: Innvendig stakeluke er ikke påvist inne i boenheten. Det vurderes at boenheten likevel har tilgjengelige stakepunkter gjennom sluk og øvrige komponenter tilknyttet avløpssystemet, men hvordan disse vil fungere i en faktisk brukssituasjon er ikke kjent. TGIU er valgt fordi fullverdig kontroll av stakemuligheter forutsetter spesialkompetanse på rørsystemer.

Terrasse platting:

- Konstruksjon og fundamenter: Fundamentene var ikke tilgjengelige for undersøkelser da disse er skjulte under selve konstruksjonen, noe som gjorde at utførelsen/tilstanden ikke lot seg kontrollere.

LØSØRE OG TILBEHØR

Hvitevarer som ikke er integrert, følger normalt ikke med. I de tilfeller det medfølger hvitevarer i handelen (både integrert og eventuelle frittstående), overleveres disse uten noen form for garanti utover leverandørgaranti.

Det gjøres oppmerksom på at løsøre som har en klar karakter av å være en del av selgers møbler - selv om det er skrudd opp på veggen, normalt sett ikke vil medfølge boligen ved overtakelse.

TOMTEN

Sameiets tomt er i dag på ca. 3344 kvm. Tomten er eiet. Det gjøres oppmerksom på at tomten i fremtiden skal deles og sameiets felles tomt vil blir på ca. 1400 kvm.

Tomten er opparbeidet med blant annet gruset innkjørsel og parkering, terrasse på terreng og annet beplantning. Det er felles carportanlegg med 2 parkeringsplasser, og 1 sportsbod til hver seksjon.

Hele tomten er fellesareal som eies av de 4 boligene i fellesskap. Bruken og vedlikehold er det opp til sameiet å bli enige om. Normalt sett vil kjøper allikevel kunne disponere det arealet som naturlig tilfaller boligen. Avtalen følger av dagens praksis og kan ikke dokumenteres.

Kjøper gjøres spesielt oppmerksom på at eiendommen i fremtiden skal deles, og at øvre del skal bebygges med boliger. Tidspunktet for delingen er ikke fastsatt. Det er Gripe Eiendom AS som har eiendomsretten til denne delen av tomta, jf. vedlagte kart for presisering av selskapets eiendoms- og disposisjonsrett.

Kjøper forplikter seg til å samtykke til deling- og reseksjonering av eiendommen når Gripe Eiendom AS, eller den selskapet utpeker, krever dette. Det samme gjelder å medvirke med signatur på skjema for sletting av pantefrafall ol. Den enkelte sameier er forpliktet til å gi sitt samtykke uten krav på vederlag og skal medvirke med sin signatur innen to uker fra tidspunktet dokumentasjon knyttet til fradelingen er fremlagt. Ta kontakt med megler om du trenger ytterligere opplysninger omkring dette. Kjøper av seksjonen er forpliktet til å videreformidle denne informasjonen videre dersom boligen videreselges.

PARKERING

Parkering for 2 biler i frittstående carportanlegg. Det er montert elbillader på den ene plassen.

OMRÅDEBESKRIVELSE

Eiendommen ligger høyt og fritt mellom Åros og Sætre og har noe utsikt mot Drøbak og Oslofjorden.

Tettstedet Åros ligger med Oslofjorden på den ene siden og marka på den andre. Man kan boltre seg i flotte turmuligheter hele året, med oppkjørte og opplyste skiløyper, badestrender, kyststi og milevis med skog og mark, passende for både sykkelturet, lange løpeturer eller korte rusleturer. Det er båthavn i Lagahølet, litt nærmere Sætre. I tillegg er Åroselva kjent for sitt lakse-/ørretfiske.

I Åros finner man tannlege, lege, kafe, frisør, matbutikk (Rema 1000) og gårdskafe, for å nevne noe. I Slemmestad, kun 10 minutters kjøring unna, ligger Rortunet senter. Rortunet nyåpnet rett før jul i 2021 og er et stort og moderne kjøpesenter. Man kan også ta Oslofjordtunellen og være på Vinterbrosenderet på under en halv time. I Sætre finner man nærsenter med matbutikker, vinmonopol, apotek, frisører, småbutikker og flere spisesteder, for å nevne noe.

Idrettsforeningene Graabein, ROS og NÅIF har mange forskjellige fritidsaktiviteter for både barn og voksne. Det er flere treningssentre på Sætre og svømmehall og treningssenter i Røyken.

Det er bussforbindelse til Drammen og Oslo, med ekspressbusser til Oslo om morgenen og tilbake om ettermiddagen. Alternativt kan man ta toget fra Røyken til Oslo eller hurtigbåten fra Slemmestad til Aker Brygge. Det er ca. 25 minutters kjøring til Asker og Drammen. Ca. 45 minutter til Oslo.

SKOLE OG BARNEHAGE

Barneskolen i området (Frydenlund) ligger ved Årosfjellet, ca. 2,4 km fra leiligheten. I tillegg er det flere barnehager i området. Ungdomskolen er på Sætre, og i disse dager bygges det ny stor skolepark ved Grytnes.

Dersom skole- og barnehage tilbud er av betydning for kjøpet, må interessenter selv sjekke dette med skolesjefens kontor.

BEBYGGELSE I NÆROMRÅDET

Området består småhusbebyggelse, både nyere og eldre boliger, flermannsboliger og noen fritidsboliger.

ADKOMST

Fra Drammen: Følg E134 i retning Drøbak og følg skilt til Åros. Fra Oslo: Kjør E18 til Asker og følg gjennom Heggedal. Følg videre E134 retning Drøbak og følg skilt til Åros. Ta vei til høyre rett før Rema 1000 og første til venstre igjen. Følg Lille Årosvei til asfalten slutter. Ta så Kirkebergveien inn til venstre og hold høyre. Eiendommen ligger opp en liten bakke til høyre. Dersom man ikke finner Kirkebergveien 24 A på GPS, kan man prøve å søke på Myraveien 1, 3474 Åros, som var tidligere adresse.

Ved å trykke på kartet i annonsen får du enkelt tilgang til en spesifisert reiserute fra ønsket startdestinasjon til den aktuelle boligen.

KOMMUNALE AVGIFTER

Det ble fakturert kr. 15.762,- i kommunale avgifter i 2025. Det er vannmåler og avgiften er basert på eget forbruk. (Se eget vedlegg i salgsoppgave for fordeling av avgift mellom vann, avløp og renovasjon).

FELLESUTGIFTER

Fellesutgiftene er for tiden på kr. 750,- pr. mnd. og inkluderer: Bygningsforsikring, snøbrøyting og vedlikehold.

Det gjøres oppmerksom på at en eventuell renteøkning, vedlikeholdsarbeid eller andre tiltak som iverksettes av boligselskapet kan medføre økning i felleskostnadene.

ANDRE LØPENDE KOSTNADER

Ny eier må belage seg på bl.a. følgende løpende tilleggsutgifter:

Estimert strømforbruk som tilsvarer ca. 7 829 kwh. pr. år.
Årlig forsikringspremie for hus er inkludert i månedlige fellesutgifter. Innboforsikring må tegnes og betales separat.
Årlig velavgift for vei utgjør ca. kr. 5000,- pr boenhet.
Boligen er tilknyttet fiber fra Viken fiber med Altibox som leverandør av TV og internett. Priser kan sjekkes på leverandørens hjemmesider. Tv-tuner/dekoder medfølger ikke.

Utgiftene er basert på nåværende eiers forbruk. Ny eier må selv tegne nødvendige forsikringer.

NORGESPRIS

Det er inngått avtale om Norgespris for denne eiendommen, og avtalen følger boligens målepunkt. Kjøper vil derfor overta denne avtalen sammen med eiendommen, som løper til og med 31. desember 2026. For inneværende periode er strømprisen fastsatt til 50 øre per kWh inkludert mva, og neste prisjustering vil gjøres 1. januar 2027.

FORSIKRING

Eiendommens bygningsmasse er forsikret i Gjensidige Forsikring med polisenummer: 90893965. Ny eier må tegne egen innboforsikring.

FORMUESVERDI

Ifølge Skatteetaten var formuesverdien for inntektsåret 2024: Som primærbolig kr. 1 107 522,00,- som forutsetter at boligen brukes som primærbolig. Som sekundærbolig kr. 4 430 089,00,- ved annen bruk av eiendommen.

Formuesverdien justeres normalt sett årlig, og det henvises til Skatteetatens websider for mer informasjon. Stortinget har vedtatt en oppdatert modell for beregningen av formuesverdi fra 01.01.2026, og det tas forbehold om at formuesverdien kan øke ved endelig fastsettelse av formuesverdien i skatteåret.

VELFORENINGEN

Eiendommen har pliktig medlemskap i velforening/veilag, og den til enhver tids eier av eiendommen vil være ansvarlig for å betale sin andel av utgiftene til drift av foreningen. Foreningens vedtekter kan fås ved henvendelse til megler. For nærmere informasjon om fellesutgiftene, se "Faste løpende kostnader".

SAMEIET

Kirkebergveien 25 eierseksjonssameie. Forretningsførsel ordnes internt i sameiet og per i dag er det selger, Maria Teigen, som er styreleder. Ny styreleder må velges.

Sameiet består av 4 seksjoner og denne aktuelle seksjonen har sameiebrøk 60/287.

Vedtekter og informasjon om sameiet ligger vedlagt salgsoppgaven.

Det gjøres oppmerksom på at ingen kan kjøpe eller på annen måte erverve flere enn 2 boligseksjoner i samme eierseksjonssameie, jf. lov om eierseksjoner.

FELLESgjELD

Det er ikke gjeld i sameiet.

ÅRSREGNSKAP

Årsregnskap og budsjett foreligger ikke.

STYREGODKJENNELSE OG FORKJØPSRETT

Det kreves ikke styregodkjennelse av kjøper. Boligen er heller ikke beheftet med forkjøpsrett.

DYREHOLD

Dyrehold er tillatt, se vedtekter.

TOTALPRIS INKL. OMKOSTNINGER

I tillegg til kjøpesummen må kjøper betale:

Dokumentavgift kr 93 500,00,-

Tgl.gebyr skjøte kr 545,00,-

Tgl.gebyr pantedokument kr 545,00,-

Pantattest kjøper kr 300,00,-

Boligkjøperpakken Gjensidige kr 9 950,00,-

Dersom eiendommen selges til prisantydning og det kun tinglyses ett pantedokument, er totalprisen inkl. offentlige gebyrer, avgifter og øvrige kostnader kr 3 844 840,-. Det tas forbehold om endringer i offentlige gebyr.

Kjøper har anledning til å tegne valgfri boligkjøperforsikring hos Gjensidige. Siste frist for bestilling er på kontraktsmøtet.

BETALINGSBETINGELSER

Kjøpesummen inkludert omkostninger, samt pantedokument tilknyttet eventuelt lån, skal være disponibelt hos megler senest 2 virkedager før overtagelsen. Kjøper oppfordres til å innbetale kjøpesummen som ikke kommer fra låneinstitusjon i én samlet innbetaling fra egen konto i norsk bank.

MIDLERTIDIG BRUKSTILLATELSE OG FERDIGATTEST

Det foreligger ferdigattest datert 29.09.2021 som omhandler riving av hytte og oppføring av tomannsbolig med sekundærleiligheter.

Det foreligger ferdigattest for fasadeendring (innsetting av vindu og omgjøring fra 1 til 2 soverom), datert 06.10.2026.

KONTROLL AV BYGGETEGNINGER

Byggetegninger fra arkitekt datert 19.11.2019, viser at leiligheten ble byggemeldt med 1 soverom, det er i etterkant søkt om å sette inn vindu og endre til 2 soverom, og ferdigattest på dette ble gitt 06.10.2026.

REGULERING

Eiendommen er regulert til boligbebyggelse iht. eldre reguleringsplan for Åros syd datert 14.04.2004. For øvrig ligger eiendommen i et område som er avsatt til boligbebyggelse i kommuneplanens arealdel for Asker kommune datert 13.06.2023.

Kopi av situasjonskart og plan er vedlagt salgsoppgave. Kopi av tilhørende bestemmelser kan fås ved henvendelse til megler.

VEI, VANN OG KLOAKK

Eiendommen har adkomst via privat vei med felles vedlikeholdsansvar.

Eiendommen er tilknyttet kommunalt ledningsnett via private stikkledninger. Eier er selv ansvarlig for private stikkledninger til bygningen.

RETTIGHETER OG HEFTELSE

Kommunen har lovbestemt legalpant i sameiets eiendom som sikkerhet for betaling av kommunale gebyr. Eiendommen overdras fri for pengeheftelser, foruten om sameiets legalpant iht. eierseksjonsloven § 25, som sikkerhet for forfalte felleskostnader og andre krav.

Følgende tinglyste servitutter følger eiendommen ved overskjøting til ny hjemmelshaver:

Dnr. 853127, tgl. 09.07.2021 - Seksjonering

SNR: 1

Formål: Bolig

Tilleggsdel: Bygning

Sameiebrøk: 60 / 287

Dnr. 401667, tgl. 15.09.1944 - Erklæring/avtale

best. om utparsellering av hytte og landsstedsbebyggelse

Med flere bestemmelser

GJELDER DENNE REGISTERENHETEN MED FLERE

Dnr. 401223, tgl. 07.03.1973 - Erklæring/avtale

Grensegangsforretning mellom d.e. m.fl.

GJELDER DENNE REGISTERENHETEN MED FLERE

Dnr. 665826, tgl. 21.07.2016 - Best. om vann/kloakkledn.

GJELDER DENNE REGISTERENHETEN MED FLERE

Utskrift av heftelser kan fås ved henvendelse til megler. Kjøpers bank vil få prioritet etter disse. For servitutter eldre enn fradelingsdato og eventuelle arealoppføringer som kan ha betydning for denne matrikkelenhet henvises det til avgivereiendommen. Ta kontakt med megler for mer informasjon.

UTLEIE

Seksjonen har ingen utleiedel, men normalt vil det være anledning til å leie ut hele eller deler av seksjonen, så sant utleiearealet er godkjent for varig opphold og har forsvarlige radonverdier. Det gjøres allikevel oppmerksom på at kortidsutleie av hele seksjonen i mer enn 90 døgn per år allikevel ikke er lov iht. eierseksjonsloven.

RADON

Det gjøres oppmerksom på at det ved utleie er krav til å gjennomføre radonmåling, og at forsvarlige nivåer skal kunne dokumenteres. Kravet gjelder alle typer utleieboliger, inkludert leiligheter og hybler i tilknytning til egen bolig, såfremt det betales husleie.

EIENDOMMEN

Kirkebergveien 25 B
251/201/0/1 i Asker
Type bolig: Leilighet

SELGER

Maria Teigen

EIENDOMSMEGLER

Oppdragsnummer: 8260179
Ansvarlig megler: Jannicke Skønberg
Frem Eiendomsmegling AS, avd. Røyken
Frem Eiendomsmegling AS - NO 979 915 772 MVA

OM SALGSOPPGAVEN

Salgsdokumentasjonen er basert på selgers opplysninger gitt til bygningssakkyndig og eiendomsmegler, opplysninger mottatt fra det offentlige og eventuelle forretningsføreropplysninger. Interessenter oppfordres til å undersøke eiendommen godt, gjerne sammen med sakkyndig, og til å lese gjennom fullstendig salgsoppgave med vedlegg før bud inngis.

Salgsoppgaven med alle opplysninger er lest og godkjent av selger. Den er ikke komplett uten følgende vedlegg:

- Planskisse
- Tilstandsrapport
- Opplysninger om sameiet
- Kommunale opplysninger
- Informasjon om boligkjøperpakke
- Informasjon om budgivning

Uautorisert kopiering eller gjenbruk av tekst og bilder fra denne salgsoppgaven er ikke tillatt.

OVERTAKELSE

Overtakelse etter avtale med selger. Interessenter oppfordres til å angi ønsket overtakelse i budskjema.

BOLIGKJØPERFORSIKRING

Kjøper har anledning til å tegne Boligkjøperforsikring eller Boligkjøperpakke, og dette må bestilles senest i forbindelse med signering av kjøpekontrakt. Kostnaden for forsikringen legges til kjøpesummen. Frem Eiendomsmegling mottar et honorar for formidling av denne forsikringen.

BOLIGSELGERFORSIKRING

Selger har tegnet Boligselgerforsikring levert av Gjensidige. Forsikringen dekker selgers ansvar etter avhendingsloven begrenset oppad til kr. 14 000 000,-. Egenerklæringsskjema er vedlagt salgsoppgaven og interessenter oppfordres til å gjennomgå dette før bud inngis.

BUDGIVNING

Det er viktig at du gjør deg kjent med all informasjon om boligen, og at du har spurt om det du eventuelt lurer på, før du legger inn et bud. Forbrukerinformasjon om budgivning er vedlagt denne salgsoppgaven og kan også finnes på vår hjemmeside <https://fremeieiendomsmegling.no/8260179>.

Alle bud og budforhøyelser skal være skriftlig. I tillegg må legitimasjon være fremlagt, og budet skal signeres av budgiver. Eiendomsmegler kan ikke formidle bud før disse kravene er oppfylt. Vi oppfordrer til å inngi bud elektronisk, ved å trykke på "Gi bud"-knappen på eiendommens hjemmeside på [HJEMMESIDE]. Ved å benytte denne tjenesten vil vilkårene om legitimasjon og signatur fra budgiver være oppfylt. Eventuelle forhøyelser eller endringer av budet kan bekreftes pr SMS eller på e-post. Husk alltid å ringe megler etter at du har sendt et bud eller budforhøyelse, for å forsikre deg om at budet er mottatt og kan formidles til selger. Eiendomsmegler har ikke ansvar for forsinkelser som skyldes tekniske feil.

Eiendomsmegler skal legge til rette for en forsvarlig avvikling av budrunden. For at budene skal kunne bli behandlet og videreformidlet skriftlig til alle involverte parter, må alle bud ha en tilstrekkelig lang akseptfrist, jf. eiendomsmeglingsforskriften § 6-3. Selger må også skriftlig akseptere budet før aksept kan formidles til budgiver, så akseptfrist bør derfor være på minimum 30 minutter. Bud kan uansett ikke settes med kortere frist enn kl. 12.00 første virkedag etter siste annonserte visning.

Akseptfristen er absolutt, det vil si at selger må akseptere budet og kjøper meddeles aksepten innen utløpet av akseptfristen. Dersom du utsetter inngivelse av bud til tett opp mot akseptfristen på et annet bud er det en reell fare for at eiendommen kan bli solgt før ditt bud kommer frem til megler, eller megler rekker å bringe budet videre til selger.

Etter at eiendommen er solgt vil kjøper og selger få tilsendt budjournal. Dette innebærer at alle bud vil bli gjort kjent for partene i den endelige kjøpsavtalen. Øvrige budgivere kan be om å få en kopi av budjournalen i anonymisert form.

OPPGJØR

Oppgjøret gjennomføres avFrem Eiendomsmegling, NO 979915772 MVA. Det forutsettes av boligen skal overskjøtes til kjøper, og tinglyses på kjøper som ny eier.

LOVANVENDELSE

Generelle bestemmelser Salgsoppgaven er basert på de opplysningene selger har gitt til megler, den bygningssakyndiges tilstandsrapport, samt opplysninger innhentet fra kommunen, Kartverket og andre tilgjengelige kilder. Det er viktig at kjøper setter seg grundig inn i alle salgsdokumentene, herunder salgsoppgave, tilstandsrapport og selgers egenerklæring. Kjøper anses kjent med forhold som er tydelig beskrevet i salgsdokumentene, og slike forhold kan ikke påberopes som mangler. Dette gjelder uavhengig av om kjøper har lest dokumentene. Alle interessenter oppfordres til å undersøke eiendommen nøye, gjerne sammen med fagkyndig før bud inngis. Kjøper som velger å kjøpe usett kan ikke gjøre gjeldende som mangel noe han burde blitt kjent med ved undersøkelsen. Dersom det er behov for avklaringer, anbefaler vi at interessenter rådfører seg med eiendomsmegler eller egne rådgivere før det legges inn bud.

En bolig som har blitt brukt i en viss tid, har vanligvis blitt utsatt for slitasje og skader kan ha oppstått. Slik bruksslitasje må kjøper regne med, og det kan avdekkes enkelte forhold etter overtakelse som nødvendiggjør utbedringer. Normal slitasje og skader som nødvendiggjør utbedring, er innenfor hva kjøper må forvente og vil ikke utgjøre en mangel. Kjøper og selgers rettigheter og plikter reguleres av avtalen mellom partene, samt informasjonen som har vært tilgjengelig for kjøperen i forbindelse

med handelen. Avtalen utfylles av avhendingsloven, og det gjelder ulike avtalevilkår avhengig av om kjøper er forbrukerkjøper eller ikke. Dette er nærmere beskrevet nedenfor.

På grunn av ulike avtalevilkår kan selger vurdere bud fra en som ikke er forbruker, ulikt fra en forbrukers bud. Dersom kjøper ikke er forbruker, er selger sitt mulige mangelsansvar begrenset fordi eiendommen selges «som den er». Selger kan ikke ta «som den er» forbehold ovenfor en forbrukerkjøper. Selv et lavere bud fra en som ikke er forbruker kan foretrekkes fordi begrensningen i mulig mangelsansvar kan ha egenverdi for selger. Selger står fritt til å forkaste eller akseptere ethvert bud, og er for eksempel ikke forpliktet til å akseptere høyeste bud. Budgiver skal i budskjemaet avgi egenerklæring om budgiver er forbruker eller næringsdrivende/person som hovedsakelig handler som ledd i næringsvirksomhet.

Forbrukerkjøp - definisjon: Med forbrukerkjøp menes kjøp av eiendom når kjøperen er en fysisk person som ikke hovedsakelig handler som ledd i næringsvirksomhet. Forbruker - avtalevilkår: Eiendommen har en mangel dersom den ikke er i samsvar med kravene som følger av avtalen, eller det foreligger brudd på bestemmelsene i avhendingsloven §§ 3-2 til 3-8. Hvis eiendommen ikke er i samsvar med det kjøperen må kunne forvente ut ifra alder, type og synlig tilstand, kan det være grunnlag for mangelskrav. Det samme gjelder hvis det er holdt tilbake eller gitt uriktige opplysninger om eiendommen. Dette gjelder likevel bare dersom man kan gå ut ifra at det virket inn på avtalen at opplysningen ikke ble gitt eller at feil uriktige opplysninger ikke blir rettet i tide på en tydelig måte. Boligen kan ha en mangel etter avhendingsloven § 3-3 dersom det er avvik mellom opplyst og faktisk innvendig areal, forutsatt at avviket er på 2% eller mer og minimum 1 kvm.

Ved beregning av et eventuelt prisavslag eller erstatning må kjøper selv dekke tap/kostnader opptil et beløp på kr. 10 000 (egenandel).

Ikke-forbruker (næringsdrivende) - definisjon: Hvis kjøper er en juridisk person, eller en fysisk person som hovedsakelig handler som ledd i næringsvirksomhet, vil kjøpet ikke anses som et forbrukerkjøp. Ikke-forbruker - avtalevilkår: Eiendommen har en mangel dersom den ikke er i samsvar med kravene som følger av avtalen. Eiendommen selges «som den er», og selgers ansvar utover det konkret avtalte er da begrenset etter avhendingsloven § 3-9, første ledd andre setning. Avhendingsloven § 3-3 andre ledd fravikes, og hvorvidt boligens arealsvikt utgjør en mangel vurderes etter avhendingsloven § 3-8. Informasjon om kjøpers undersøkelsesplikt, herunder oppfordringen om å undersøke eiendommen nøye, gjelder også for kjøpere som ikke anses som forbrukere.

PERSONVERN

Vi gjør oppmerksom på at interessenter kan bli registrert for oppfølging, og at personopplysninger om budgivere og kjøpere vil bli lagret. Videre opplyser vi at mulighetene for å slette sine personopplysninger er begrenset, som følge av at eiendomsmeglingsforetak har plikt til å oppbevare kontrakter og dokumenter i minst 10 år, iht. eiendomsmeglingsforskriften.

HVITVASKINGSREGLENE

I henhold til lov om hvitvasking og terrorfinansiering er eiendomsmegler forpliktet til å gjennomføre kontrolltiltak overfor selger og kjøper, herunder også fullmektiger. Kontrolltiltak kan eksempelvis være å bekrefte kunders og reelle rettighetshavers

identitet, innhente kopi av gyldig legitimasjon, samt å innhente opplysninger om kundeforholdets formål og tilsiktede art. Hvis slike kontrolltiltak ikke lar seg gjennomføre, vil eiendomsmegler ikke kunne etablere kundeforholdet eller utføre transaksjonen.

Dersom kjøper og selger ikke bidrar til å gjennomføre kontrolltiltakene, og dette medfører vesentlig forsinkelse eller at transaksjonen ikke kan gjennomføres, er dette å anse som mislighold av avtalen. Slikt mislighold kan gi rettigheter etter henholdsvis kapittel 5 og kapittel 4 i avhendingsloven.

Partene er selv ansvarlige for eventuelle kostnader og ansvar dette kan medføre. Eiendomsmegleren eller foretaket kan ikke ansvarliggjøres for de konsekvenser dette vil kunne få for partene eller andre som har interesser i eiendomshandelen.

Megler må melde inn eiendomshandler som fremstår mistenkelige til Økokrim. Innmelding av saker vil skje uten at partene varsles.

MEGLERS VEDERLAG

Følgende er avtalt om meglers vederlag, og skal betales av selger:


Provisjon 1% av salgssummen inkl. mva (minimum 40 000 inkl. mva)

Oppstart - og tilrettelegging; kr 15 00
Stor annonsepakkekr. 29 500
Oppgjørshonorar : 7 900,00
Grunnboksutskrift og andre tinglyste bestemmelser: 1 950,00
E-signering og digitale tjenester: 1 860,00

Selger skal betale utlegg iht. oppdragsavtalen stipulert til ca. kr. 15 528.

Dersom handel ikke kommer i stand eller oppdraget sies opp, har oppdragstaker krav på rimelig vederlag for medgått tid/utført arbeid og avtalte utgifter (utgifter til påløpte visninger, innhenting av opplysninger, markedspakke og tilrettelegging), samt eventuelle utlegg. Alle priser er inkl. mva.

Kirkebergveien 25 B, 3474 ÅROS
Selveierleilighet - Underetasje

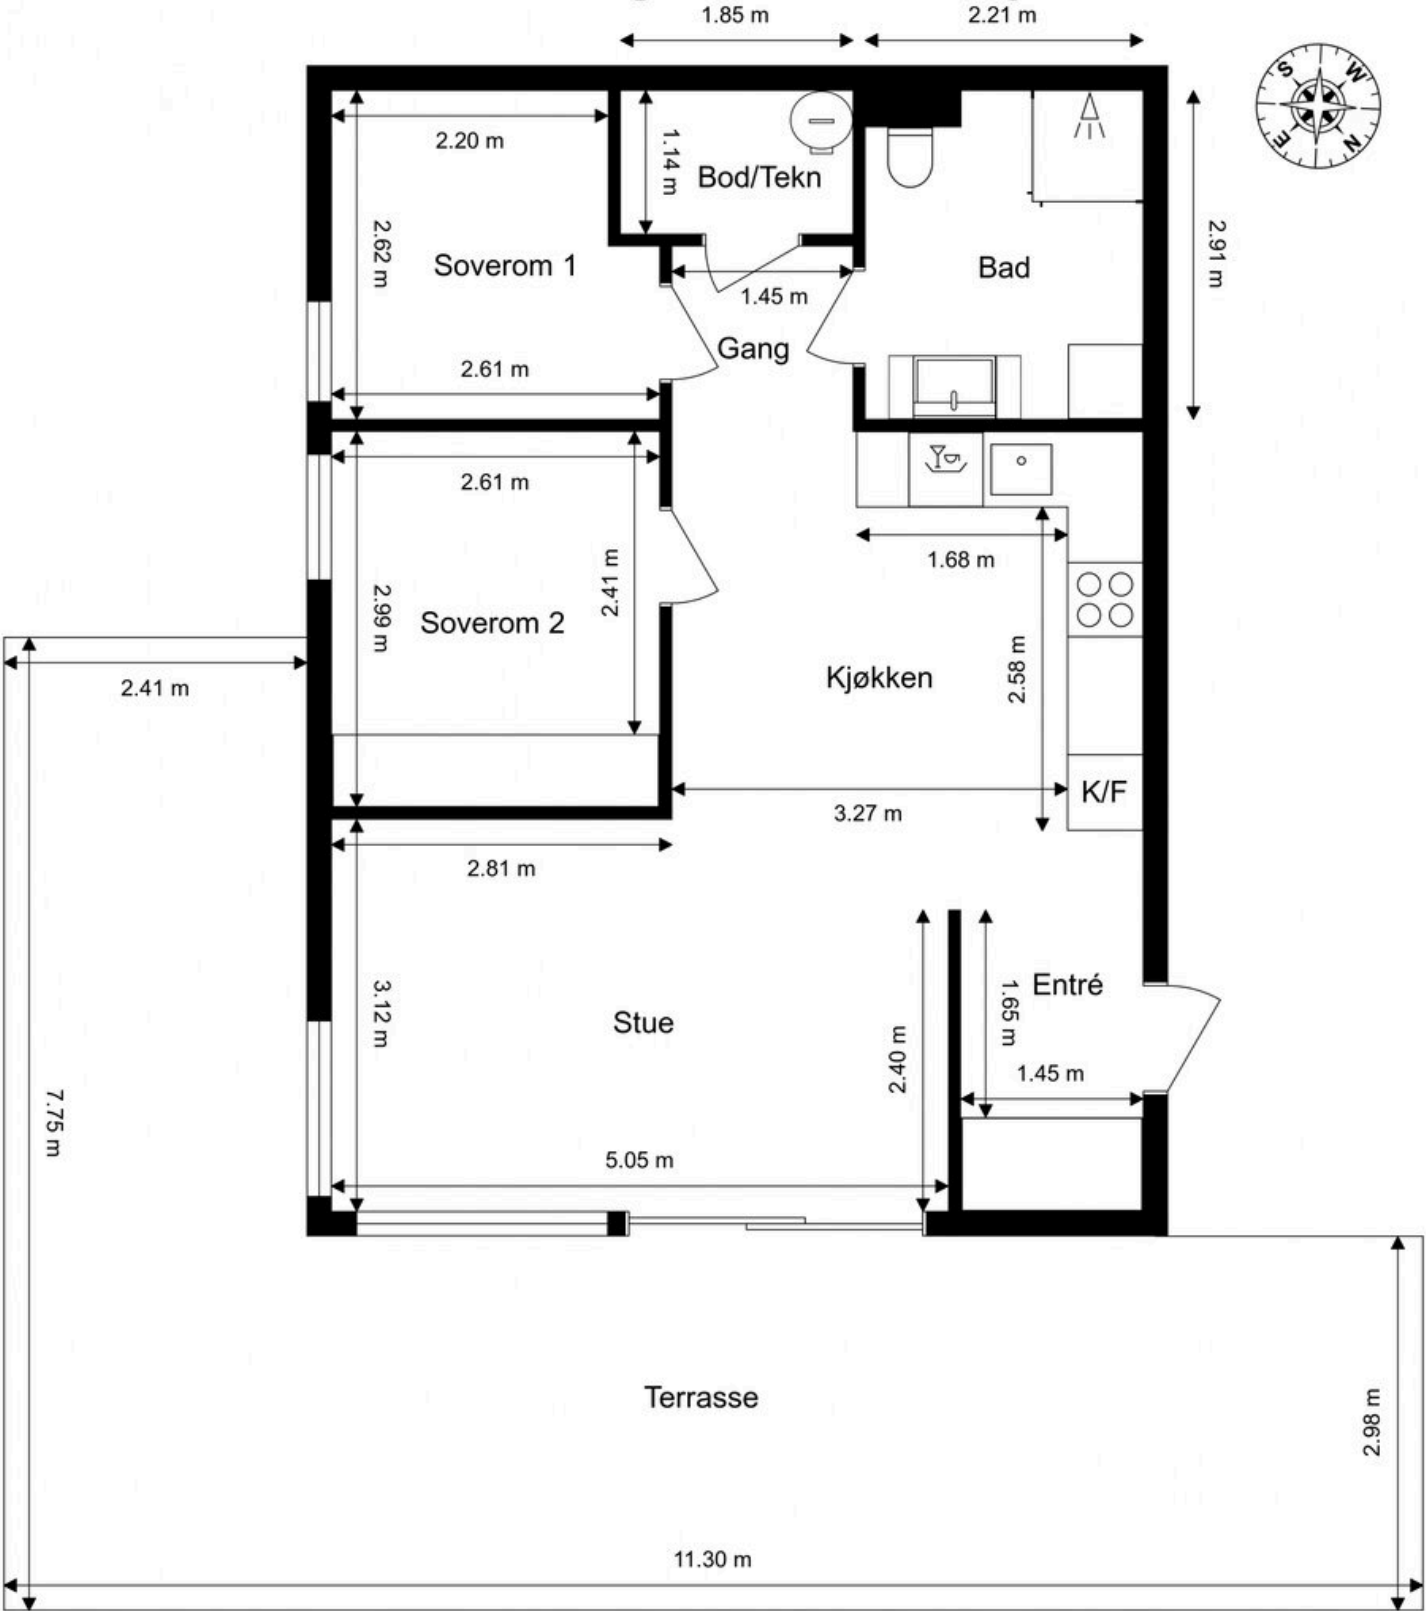

Ordernr. 15086209



Planskissen er ikke i målestokk.
Oppgitte mål er innvendig og kan ikke betraktes som eksakte. Det tas ikke ansvar for evt. feil.
Planskisse er utarbeidet av Anticimex. Alle rettigheter ved bruk av planskisse tilhører Anticimex.



Tilstandsrapport

Selveierleilighet

Kirkebergveien 25 B
3474 ÅROS
Gnr./Bnr.: 251/201
Asker kommune

Rapportdato: 30.09.2026
Befaringsdato: 29.09.2026
Referansenummer: 15086209

Areal

Selveierleilighet
Bruksareal: 65 m² (BRA-i: 60 m²)

Totalt bruksareal: 65 m² (BRA-i: 60 m²)

Levert av Anticimex AS

- Tlf: 41414128
- www.anticimex.no
- E-post: boliginnspeksjoner.sorost@anticimex.no

Utførende bygningssakkyndig:

- Nils Magnus Graff Fossnes
- 41225641

Rapportens innhold

Tilstandsrapporten formidler den bygningssakkyndiges analyse, observasjoner og undersøkelser på en forbrukervennlig måte. Vurderingene er gjort uavhengig av oppdragsgiver og andre involverte parter. Rapporten er utarbeidet i henhold til forskrift til avhendingslova (tryggere bolighandel), gjeldende fra 1. januar 2022, med endringer fastsatt av Kommunal- og distriktsdepartementet 16. desember 2025, som trådte i kraft 17. desember 2025 og 1. januar 2026. For valg av tilstandsgrad gjelder de kriteriene som fremgår av NS 3600:2025+AC (heretter kun omtalt som NS 3600:2025). Se nærmere forklaring på siden «Forklaring av tilstandsgrader».

Norsk Standard 3600:2025 inneholder en rekke bestemmelser og tilleggsbestemmelser som går utover minstekravene i forskrift til avhendingslova (tryggere bolighandel). I utgangspunktet er bestemmelser og tilleggsbestemmelser som går utover minstekravene, ikke en del av denne tilstandsanalysen. Det er likevel valgt å inkludere enkelte tilleggsbestemmelser fra Norsk Standard 3600:2025, med mål om å gi forbrukeren en tilstandsrapport med høyere kvalitet og et bedre informasjonsgrunnlag før boligkjøp. En fullstendig oversikt over hvilke tilleggsbestemmelser fra NS 3600:2025 som medtas (i de tilfeller de er relevant/omfattes av undersøkelsesnivået for den aktuelle boligen), finnes på siden «Utfyllende oversikt over rapportens innhold» bakerst i rapporten. Dersom en bygningsdel ikke er beskrevet og tilstandsvurdert i sjekkpunktene som følger, inngår denne ikke i tilstandsanalysen.

Undersøkelsene som er gjort baseres på det som er synlig, med mindre det er angitt at målinger, boring eller stikkprøver skal utføres. Tepper, lette møbler og inventar flyttes dersom det vurderes som nødvendig for å undersøke bygningsdelen. Tyngre møbler og inventar flyttes ikke når de ikke vurderes å skjule vesentlige installasjoner eller innretninger, og det heller ikke foreligger andre grunner til å mistenke at flytting vil avdekke vesentlige forhold.

Risikoopplysninger

En risikoopplysning er den bygningssakkyndiges vurdering av et forhold, lagt frem på en tydelig og forbrukervennlig måte. Opplysningen beskriver sannsynlig årsak, forventede konsekvenser og et foreslått tiltak basert på den mest sannsynlige årsaken. Som hovedregel vil vedlikehold være mer kostnadseffektivt og bærekraftig enn reparasjon, og reparasjon mer bærekraftig enn utskifting. Bærekraft er derfor et sentralt prinsipp i valg av foreslått tiltak, i henhold til NS3600:2025. For rom eller bygningsdeler med tilstandsgrad 3 gis et sjablongmessig kostnadsanslag. I enkelte tilfeller kan en risikoopplysning avvike fra strukturen som nevnes i dette avsnittet, dersom dette vurderes som nødvendig for å sikre en forbrukervennlig fremstilling. Definisjonene av begrepene som nevnes over, baseres på NS3600:2025, med følgende utdypende forklaring:

Årsak er begrunnelse for valgt tilstandsgrad og hvilket kriterium som ligger til grunn

Forklaring: Når det registreres et avvik, symptomer på avvik, eller andre risikoforhold, beskrives dette som en del av risikoopplysningen. Denne delen av opplysningen redigjør for årsaken til valgt tilstandsgrad, og hvilket kriterium som ligger til grunn.

Konsekvens er hvilke følger tilstanden har fått eller kan få hvis det ikke gjøres tiltak eller utbedringer

Forklaring: Konsekvens er vurderingen av hvilke følger et avvik, symptomer på avvik, eller andre risikoforhold vurderes å ha medført, eller kan medføre hvis det ikke gjøres tiltak eller utbedringer. Eksempler på slike følger kan være at forholdet utvikler seg og fører til for eksempel at omfanget øker, at det oppstår følgeskader, økte reparasjonskostnader, eller behov for større tiltak eller utbedringer.

Utbedring / foreslått tiltak gjenoppretter eller ivaretar tiltenkt funksjon, eller motvirker en konsekvens

Forklaring: Når det foreslås et tiltak, må det tas høyde for at eksakte årsakssammenhenger eller omfang av forholdet i de fleste tilfeller ikke er kartlagt. En komplett kartlegging krever stort sett destruktive inngrep i konstruksjoner og ytterligere undersøkelser som må gjøres i sammenheng med en eventuell utbedring. Tiltaket som foreslås er gjort i et bærekraftøyemed, og kan derfor eksempelvis ikke sammenlignes med et pristilbud eller en håndverkeranbefaling, som normalt innebærer større utbedringer og utskiftninger for å oppfylle dagens forventning til moderne løsninger og forskriftskrav. En foreslått utbedring kan variere fra å utføre grunnleggende vedlikehold, enkle reparasjoner, til større arbeider, som utskifting av materialer eller komplett rehabilitering.

Sjablongmessig anslag er et forenklet kostnadsestimat på hva det vil koste å utbedre rom eller bygningsdeler som gis TG 3

Forklaring: Når det gis et sjablongmessig prisanslag, vil estimatet være forbundet med stor usikkerhet. Omfanget og eventuelle skjulte følgeskader oppdages som regel først ved nærmere undersøkelser. Anslaget er gitt i et bærekraftøyemed og baseres i hovedsak på lokale utbedringer, ikke nødvendigvis full utskifting. Materialvalg, tilkomstforhold og behov for spesialkompetanse er andre forhold som kan påvirke kostnadsbildet i stor grad. Et sjablongmessig prisanslag gir derfor kun en grov indikasjon og må alltid følges opp med befaring av fagpersoner og detaljert kalkulasjon for å sikre et realistisk kostnadsbilde. Dersom den bygningssakkyndige vurderer det som umulig å gi et anslag uten at det først gjøres en ytterligere kartlegging av forholdet, vil tilstandsrapporten vise til behovet for dette. Dette gjøres for å redusere risikoen for spekulative estimater som kan vise seg å være misvisende.



Forklaring av tilstandsgrader

Tilstandsgrad (forkortet til TG) fastsettes for hvert rom eller hver bygningsdel og gir uttrykk for en forventet tilstand på en enkel og visuell måte. TG 0 og TG 1 anvendes når strakstiltak ikke vurderes som nødvendig, og kommenteres i utgangspunktet kun dersom det foreligger praktiske opplysninger som vurderes å være nyttige for leseren av rapporten. TG 2 og TG 3 kommenteres med en vurdering av sannsynlig årsak, konsekvens og foreslått tiltak når dette vurderes som mulig. Det gis et sjablonmessig anslag på hva det vil koste å utbedre rom eller bygningsdeler som gis tilstandsgrad 3. Rom eller bygningsdeler som ikke er mulig å undersøke gis TGIU (ikke undersøkt), og kommenteres etter forholdene. Forhold som kan innebære fare for helse, miljø og sikkerhet (HMS) kommenteres, men vurderes ikke med tilstandsgrad. Det samme gjelder også eksempelvis for elektriske anlegg, radon og branntekniske forhold. Mindre avvik uten vesentlig betydning omtales normalt ikke.

Vurderinger tar som hovedregel utgangspunkt i forskriftskrav eller normal byggeskikk som gjaldt på søknadstidspunktet for boligen, med mindre Forskrift til avhendingslova eller NS 3600:2025 angir et annet referansenivå. I tilfeller der en utførelse fraviker fra forhåndsgodkjente løsninger fra bygningsmyndighetene (preaksepterte ytelser), kan vurderingen av om valgt løsning likevel oppfyller relevante krav eller funksjoner baseres på en fremlagt analyse eller en egen analyse utført av den bygningssakkyndige. Egenanalyser inngår som en naturlig del av den bygningssakkyndiges vurdering. Dette innebærer derfor at en utførelse som fraviker fra normal byggeskikk eller preaksepterte ytelser likevel kan bli vurdert som et mindre avvik, der strakstiltak ikke anses nødvendig – med andre ord en TG1 uten videre kommentar. Bagatellmessige forhold uten vesentlig betydning omtales normalt ikke.

Valg av tilstandsgrad bygger på den bygningssakkyndiges samlede vurdering av rommet, bygningsdelen eller funksjonen som er vurdert. Vurderingen tar hensyn til en rekke forhold, som eksempelvis synlige symptomer, omfang, alder (der dette er relevant), om utførelsen fremstår fagmessig, byggteknisk erfaring, skjønn, lokale forhold, informasjon fra eier, fremlagt dokumentasjon og lignende. Tilstandsgrader fastsettes etter kriteriene i NS 3600:2025, med mindre særskilte forhold tilsier at en annen tilstandsgrad må benyttes. Bransjestandarden angir kriterier basert på en forutbestemt vurdering av risikonivået et gitt avvik typisk medfører. Siden vurdering av dagens tilstand og risiko baseres på en rekke faktorer som kan være unike for den enkelte bolig eller bygningsdel, vil en slik forutbestemt risikovurdering ikke alltid være representativ. Den endelige tilstandsgraden fastsettes derfor etter den bygningssakkyndiges samlede faglige vurdering av det helhetlige tilstands- og risikobildet som fremkommer på befaringsdagen, i hvert enkelt tilfelle.

TG 0 Ingen avvik (funksjonssvikt ikke oppdaget)

Tilstandsgrad 0 gis når bygningsdelen ikke har noen avvik. Bygningsdelen skal være tilnærmet ny, ikke vise tegn på slitasje og det skal være lagt frem dokumentasjon på faglig god utførelse. Det er ingen merknader til delen.

TG 1 Mindre eller moderate avvik (funksjonssvikt ikke oppdaget)

Tilstandsgrad 1 gis når bygningsdelen har mindre avvik. Bygningsdelen skal bare ha normal slitasje, og strakstiltak skal ikke anses som nødvendig. Graden kan også brukes når delen er ny, men der dokumentasjon på faglig god utførelse mangler.

TG 2 Vesentlige avvik (alder, slitasje, skader mv.)

Tilstandsgrad 2 gis når bygningsdelen har vesentlige avvik. Bygningsdelen skal enten ha feil utførelse, en skade eller symptomer på skade, sterk slitasje eller nedsatt funksjon. Graden gis når bygningsdelen trenger vedlikehold eller tiltak i nær fremtid. Graden skal også brukes når delen er gammel og det er grunn til å varsle om faren for skader på grunn av alderen, eller når det er grunn til å overvåke delen spesielt på grunn av fare for større skader eller følgeskader.

TG 3 Store eller alvorlige avvik (strakstiltak nødvendig)

Tilstandsgrad 3 gis når bygningsdelen har store eller alvorlige avvik. Bygningsdelen har kraftige symptomer på forhold som man må regne med trenger utbedring straks eller innen kort tid. Graden skal også brukes ved påvist funksjonssvikt eller sammenbrudd.

Sjablongmessig prisanslag er gitt på generelt grunnlag og må ikke ses på som et pristilbud fra håndverker. Kostnader ved utbedring avhenger av personlige valg av utførelse og produkter. Markedspris på materialer, produkter og håndverkertjenester vil også innvirke på utbedringskostnaden. For bygningsdeler som er gitt TG3 settes et sjablongmessig prisanslag på utbedringskostnad for tilsvarende standard.

TG IU Ikke undersøkt

TG IU skal kun brukes unntaksvis. Hvis det ikke har vært mulig å undersøke bygningsdelen, for eksempel fordi krypekjelleren er uten inspeksjonsmulighet eller taket var tildekket med snø på undersøkelsestidspunktet, skal dette oppgis.

HMS Forhold som åpenbart kan medføre fare for helse, miljø og sikkerhet

Ikonet (i) benyttes til å rapportere om forhold som åpenbart kan medføre fare for helse, miljø og sikkerhet. Slike forhold vurderes ikke ved bruk av tilstandsgrader. Selv om det ikke er angitt tilstandsgrad, er HMS-opplysninger likevel viktige opplysninger som en kjøper må ta spesielt hensyn til.

Befarings- og eiendomsopplysninger

Befaring

Befaringsdato	29.09.2026
Referansenummer	15086209
Meglerforetakets oppdragsnummer	8-26-0179
Hjemmelshaver/selger	Maria Teigen
Bygningssakkyndig inspektør	Nils Magnus Graff Fossnes
Tilstede på befaringen	Maria Teigen
Utvendige snødekte flater	Nei
Utetemperatur	5 °C
Rapportdato	30.09.2026

Eiendomsopplysninger

Type objekt	Selveierleilighet
Gate/vei adresse	Kirkebergveien 25 B
Postnummer/sted	3474 ÅROS
Kommune	3203 - Asker
Gnr./Bnr.:	251/201
Seksjonsnr.	1
Tomt	Eiet tomt: 3344 m²

Bygninger på eiendommen

Bygningstype	Byggår	Tilbygg	Ombygging
Selveierleilighet	2021		

Tomtebeskrivelse

Selveierleilighet beliggende i Åros, Asker kommune. Felles tomt opparbeidet med blant annet grus, terrasse på terreng, felles tilleggsbygning med carport og boder, plenarealer og andre forskjellige beplantninger.

Byggemåte

Leilighetsbygg oppført i 2021. Grunnmur av betong/murkonstruksjoner. Yttervegger av trekonstruksjoner. Utvendige fasader er kledd med stående trekledning. Etasjeskillere av trekonstruksjoner. Flatt tak. Yttertak/takterrasse er tekket med takmembran. Ytterdør med sikkerhetslås og elektronisk dørlås/kodelås. Vinduer med karmer av tre. Balkongdør med karmer av tre. Boligen ventileres hovedsakelig gjennom et mekanisk balansert ventilasjonssystem.

Oppvarming

Oppvarming av boligen skjer i en kombinasjon mellom bruk av panelovner (elektrisk oppvarming) og gulvvarme/varmekabler i enkelte rom.

Boligen inneholder

Underetasje: Entré, gang, stue med åpen kjøkkenløsning, bad, to soverom og bod/teknisk rom.

Sammendrag av boligens aktsomhetsforhold

Element	Status	Kontrollpunkt	Side	Sjablongmessig prisanslag
VVS-teknisk rom		Lekkasjesikkerhet	10	
		Tettesjiktets tilslutning til sluk	10	
Rom under terreng		Overflate gulv	12	

Areal

Beskrivelse av arealmåling og arealbegreper

I henhold til Forskrift til avhendingslova (tryggere bolighandel) er NS 3940:2023 Areal- og volumberegninger av bygninger er lagt til grunn for arealmålinger og arealbegreper i rapporten.

Arealbegreper

Internt bruksareal (BRA-i):	Bruksareal av boenheten innenfor omsluttende vegger. Bruksenheten kan bestå av flere boenheter.
Eksternt bruksareal (BRA-e):	Bruksareal av alle rom som ligger utenfor boenheten/boenhetene, men som tilhører denne/disse.
Innglasset balkong (BRA-b):	Bruksareal av innglasset balkong tilknyttet boenheten. I begrepet inngår også veranda eller altan.
Totalt bruksareal (BRA):	Summen av BRA-i, BRA-e og BRA-b.
Terrasse- og balkongareal (TBA):	Areal av terrasser og åpne balkonger tilknyttet boenheten. I dette arealet inngår også åpen veranda eller altan mv.

Måleverdige arealer

Et areal er måleverdig når vilkår for fri høyde (høyde på minst 1,90 meter med en lengde og bredde på minst 0,60 x 0,60 meter), tilgjengelighet og permanent gangbart gulv oppfylles. I etasjer med skråtak gjelder egne bestemmelser. Ved nødvendige åpninger i etasjeskiller for trapp, måles kun det arealet som opptas av trappen. I etasjen under måles gulvet uten hensyn til trappen. Sjakter, heiser, skorsteiner, innvendige søyler og lignende er unntak og skal måles selv om de ikke oppfyller disse vilkårene og uansett om de har åpning i gulv, tilgjengelighet eller ikke.

Arealer med lav himlingshøyde

Ikke måleverdig gulvarealer som skyldes skråtak og lav himlingshøyde, opplyses som areal med lav himlingshøyde (ALH). ALH opplyses sammen med bruksareal (BRA) og summeres til gulvareal (GUA). Dersom en bolig har arealer bak knevegger som ikke er måleverdige, er disse ikke medtatt som areal med lav himlingshøyde (ALH).

Fysisk oppmåling og kontrollmåling

Det gjøres oppmerksom på at arealopplysninger i denne rapporten er basert på en fysisk oppmåling, og kan avvike fra arealopplysninger basert på byggemeldte tegninger. Dersom det ikke er fremlagt byggemeldte tegninger for boligen, vil den bygningssakkyndige i de fleste tilfeller ikke kunne måle opp skjulte sjakter o.l. Sjakter som betjener flere bruksenheter eller andre formål, for eksempel avfallssjakter, medtas ikke i boligens bruksareal. Det gjøres spesielt oppmerksom på at kontrollmåling av arealer krever kunnskap om bestemmelsene i NS 3940:2023. Dette betyr at kontrollmåling i de fleste tilfeller kun kan utføres av personer med spesialkompetanse. For eksempel vil boenhetens totale bruksareal (BRA) alltid være større enn summen av arealene fra hvert enkelt rom. Dette er på grunn av at boenhetens totale bruksareal inneholder også arealer for innvendige vegger.

Lovlighet

Rommenes bruk kan være i strid med byggt teknisk forskrift og mangle godkjenning i kommunen for den aktuelle bruken, men likevel være måleverdig. Eventuelle ulovligheter er derfor uten betydning for klassifisering og oppmåling av måleverdige arealer. Vurderingene av arealene er basert på observasjoner gjort på befaringstidspunktet. Dersom den bygningssakkyndige avdekker åpenbare ulovligheter, for eksempel ulovlig bruksendring, opplyses dette under rapportens avsnitt om vurdering av lovlighetsforhold. Det er de siste byggemeldte tegningene, og at disse er godkjente av bygningsmyndighetene som er sikre holdepunkter for om det formelle og juridiske er i orden. Det gjøres spesielt oppmerksom på at den bygningssakkyndige ikke er ansvarlig for å innhente godkjente tegninger. Dersom godkjente tegninger ikke fremlegges, hefter det derfor en usikkerhet med lovligheten som en kjøper må ta spesielt hensyn til. Konsekvensene kan i enkelte tilfeller være betydelige.

Skjønnsvurderinger

I de tilfeller vurderingen til den bygningssakkyndige er basert på en klar skjønnsvurdering, opplyses dette. Når oppmåling krever at den bygningssakkyndige fastslår tykkelsen på vegger eller andre fysiske skiller, som ikke lar seg måle på en praktisk måte, beregnes dette etter beste evne. I de tilfeller en bolig ikke innehar alle hovedfunksjoner (stue, kjøkken, soverom, bad og toalett) vil hovedbygningen likevel vurderes som en boenhet. Arealet av innglassede terrasser, plattinger og lignende, klassifiseres som innglasset balkong (BRA-b) selv om begrepet balkong er definert som en bygningsdel uten understøttelse til bakken

Arealberegninger

Selveierleilighet	Bruksareal (BRA)				Terrasse- og balkongareal (TBA)
	Internt bruksareal (BRA - i)	Eksternt bruksareal (BRA - e)	Innglasset balkong (BRA - b)	SUM Etasje	
Underetasje	60	5		65	55
	Entré, stue med åpen kjøkkenløsning, gang, bad, to soverom og bod/teknisk rom.	Bod i separat bygg.			Terrasse.
SUM	60	5		65	55
Total bruksareal: 65 m²					

Kommentar til arealmålingen

Takhøyden i leiligheten er målt på tilfeldige steder til 2,47 meter i stue og 2,49 meter på soverom 1.

Terrasse er oppmålt til 55 m2 (TBA).



Kontroll av fremlagt dokumentasjon

I forkant av befaringstidspunktet bes eier å gjøre klar og fremlegge dokumentasjon som er relevant for tilstandsvurderingene av boligen, dersom slik dokumentasjon finnes. Dokumentasjon etterspørres i henhold til krav som gis i Forskrift til Avhendingslova, men kun deler av bestemmelsene som gis i NS 3600:2025. Som et eksempel på slik fravikelse, vil manglende dokumentasjon på våtrom ikke vurderes med tilstandsgrad, siden standardens tilleggsbestemmelse «A.2.1.9.1 Dokumentasjon av vanntett sjikt» ikke inngår i denne rapporten. Energiattest etterspørres ikke, da denne normalt utarbeides senere i salgsprosessen og har begrenset relevans for tilstandsanalysen. En fullstendig oversikt over hvilke tilleggsbestemmelser fra NS 3600:2025 som medtas (i de tilfeller de er relevant/omfattes av undersøkelsesnivået for den aktuelle boligen), finnes på siden «Utfyllende oversikt over rapportens innhold» bakerst i rapporten.

Det er i utgangspunktet kun dokumentasjon som fremlegges på befaringstidspunktet som blir kontrollert, og den bygningssakkyndige har ikke ansvar for innhenting av dokumentasjon som ikke blir fremlagt på befaringsdagen. Manglende, ufullstendig eller foreldet dokumentasjon kan påvirke rapportens presisjon og omfang. Den bygningssakkyndige har ikke ansvar for å kontrollere om innholdet i dokumentasjonen er korrekt. Fremlagt dokumentasjon brukes som støtte der den vurderes å tilføre nyttig informasjon. Enkelte vurderinger avhenger i stor grad på om forholdet kan dokumenteres eller ikke. Dette gjelder spesielt for vurdering av eventuelle lovlighetsmangler, elektriske anlegg, radon og branntekniske forhold. I slike tilfeller, og andre tilfeller hvor dokumentasjon er en del av vurderingen, opplyses dette normalt under de gjeldende sjekkpunktene i rapporten, ikke i tabellen nedenfor. I tabellen nedenfor angis det i utgangspunktet kun hvorvidt dokumentasjon er fremlagt eller ikke fremlagt, eventuelt en henvisning til de deler av rapporten hvor vurderingen er foretatt.

Type dokumentasjon	Kommentar
Egenerklæringsskjema	Fremlagt egenerklæringsskjema signert og datert 28.09.2026.
Byggetegninger for boligen (situasjonsplan, plan-, snitt og fasadetegninger)	Fremlagt plan, snitt- og fasadetegninger fra byggeår datert 19.11.2019.
Ferdigattest eller midlertidig brukstillatelse	Fremlagt ferdigattest vedrørende riving av eksisterende bolig og oppføring av ny tomannsbolig, datert 29.09.2021.
Eventuelle service- og tilsynsrapporter	Ikke fremlagt på befaringsdagen.
Dokumentasjon på/om arbeider utført de siste fem år er utført av håndverkere	Ikke fremlagt på befaringsdagen.
Dokumentasjon av våtrom (arbeider, utførelse, funksjonstesting og lignende)	Ikke fremlagt på befaringsdagen.
FDV-dokumentasjon (forvaltning, drift og vedlikehold)	Fremlagt diverse FDV dokumentasjon i boligmappa.
Samsvarserklæring(er) på elektriske anlegg/arbeider (utført etter år 1999) og eventuelle tilsynsrapporter knyttet til elektriske anlegg	Det er fremlagt samsvarserklæring datert 07. 09.2021, arbeidene gjelder installasjon i ny firemannsbolig. Det er fremlagt samsvarserklæring datert 06. 11.2025, arbeidene gjelder montering av lampe i stue og installasjon av elbillader. For vurdering av eventuelle manglende samsvarserklæringer vises det til rapportens avsnitt «Forenklet vurdering av elektrisk anlegg». Dersom det fremkommer opplysninger om at hele eller deler av el-anlegget mangler samsvarserklæring, eller det avdekkes åpenbare tegn på dette, redegjøres det for dette og de konsekvensene dette medfører i nevnte avsnitt.

Rapport

Våtrom - Bad

Baderom fra byggeår. Flislagt gulv med gulvvarme. Flislagte vegger. Malt himlingsflate. Vegghengt servantinnredning. Ovenpåliggende servant med armatur. Speil med lys og stikkontakt over servant. Dusjhjørne med dører. Vegghengt dusjarmatur (hånddusj og regndusj). Vegghengt toalett. Vannrør av type rør-i-rør Synlige avløpsrør av plast. Mekanisk avtrekk med ventil i vegg. Luftespalte for overstrømning under dør. Opplegg for vaskemaskin.

 TG 1	Følgende sjekkpunkter er vurdert, uten at det er oppdaget vesentlige, store eller alvorlige avvik:	
	Overflater himling - Overflater vegger - Overflater gulv - Fallforhold rundt sluk - Lekkasjesikkerhet - Vanntett sjikt / membran i gulv og vegger - Tettesjiktets tilslutning til sluk - Vannrør - Avløp (inkl. sluk) - Slukets tilkomstmulighet for rengjøring - Plassering av sluk og avrenningsmuligheter - Ventilasjon - Sanitærutstyr og innredning - Utført kontroll i tilliggende konstruksjon	
 TG 1	Lekkasjesikkerhet	Høydeforskjell fra slukrist til topp overflate gulv ved døråpning er målt til ca. 25 mm. I tillegg er det fall på gulvet fra døråpning mot sluk. Dette er vurdert som tilstrekkelig mht lekkasjesikkerhet.
	Utført kontroll i tilliggende konstruksjon	Det er foretatt hulltaking og utført fuktmåling med egnet instrument i veggkonstruksjon fra tilstøtende kjøkken. Målingen gir kun et øyeblikksbilde og kan endre seg f.eks. med årstider, fukt- og temperaturforhold. Fuktinnholdet i tilgjengelig treverk ble målt med piggelektroder og viser ingen utslag. Det ble ikke registrert forhøyet fuktnivå. Undersøkelsene gir kun et begrenset bilde av forholdet i umiddelbar nærhet til hullet. Omfanget er derfor ikke fullt ut kartlagt.



Avløp (inkl. sluk) - Sluk




Utført kontroll i tilliggende konstruksjon - Fuktmåling

VVS-teknisk rom

VVS-teknisk rom fra byggeår. Flislagt gulv. Malte veggflater. Malt himlingsflate.

TG 1	Følgende sjekkpunkter er vurdert, uten at det er oppdaget vesentlige, store eller alvorlige avvik:
	Overflater himling - Overflater vegger - Overflater gulv - Fallforhold rundt sluk - Vanntett sjikt / membran - Avløp (inkl. sluk) - Slukets tilkomstmulighet for rengjøring - Plassering av sluk og avrenningsmuligheter - Ventilasjon
TG 2	Lekkasjesikkerhet
	Fallforhold utenfor sluksonen vurderes ikke til å være tilstrekkelig for å lede eventuelt lekkasjevann til sluk, og det er ikke påvist at vanntett sjikt har tilstrekkelig oppkant ved dørterskel for å kompensere for dette. Konsekvens er at forholdet gir risiko for at vann kan renne ut i tilstøtende rom ved en lekkasje. Foreslått tiltak er lokal utbedring.
	Tettesjiktets tilslutning til sluk
	Det observeres rustproblematikk på skruene i klemringen, noe som tyder på at det er brukt feil type skruer. Konsekvens er at forholdet medfører økt risiko for lekkasje eller utettheter i overgangen mellom sluk og tettesjikt. Forholdet bærer ikke preg av faglig god utførelse, og medfører derfor erfaringsmessig risiko for andre skjulte feil og mangler, som ikke lar seg registrere ved visuell inspeksjon. Foreslått tiltak er videre undersøkelser for å kartlegge dagens tilstand, utførelse og avdekke om det er behov for utbedringer eller andre nødvendige tiltak.

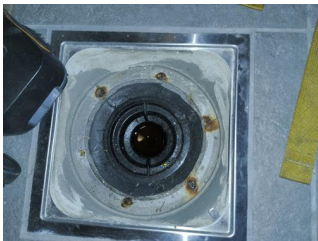

Avløp (inkl. sluk) - Sluk

Kjøkken

Innredning fra byggeår. Glatte fronter. Benkeplate med laminert overflate. Benkeskapsbelysning og stikkontakter over kjøkkenbenk. Integrert stekeovn, platetopp, oppvaskmaskin og kjøleskap med fryser. Ventilator i overskap. Komfyrvakt. Vannrør av typen rør-i-rør. Automatisk vannstopper med fuktsensor. Synlige avløpsrør av plast.

TG 1	Følgende sjekkpunkter er vurdert, uten at det er oppdaget vesentlige, store eller alvorlige avvik:
	Overflate himling - Overflate vegg - Overflate gulv - Vannrør - Avløpsrør - Ventilator - Ventilasjon - Innredning
TG 1	Overflate gulv
	Synlige deler av gulvets overflatemateriale bærer preg av slitasje. Forholdet vurderes i hovedsak til å være av estetisk betydning, uten nevneverdige konsekvenser utover dette.

Tekniske anlegg

Vannrør med rør-i-rør system og kobberrør fra byggeår. Fordelerskap for rør-i-rør system er plassert på teknisk rom. Vanninntaksrør i plast. Hovedstoppekran er plassert på vanninntaksrør. Stakeluke er ikke lokalisert, og derfor heller ikke undersøkt. Det er ikke kjent om stakeluke er etablert. Varmtvannsbereder på ca. 200L (fra byggeår) plassert på teknisk rom. Balansert ventilasjon fra byggeår med ventilasjonsaggregat plassert i bod/teknisk rom.

TG 1	Følgende sjekkpunkter er vurdert, uten at det er oppdaget vesentlige, store eller alvorlige avvik:
	Vannrør (utover det som nevnes under andre sjekkpunkter) - Fordelerskap og fordelerstammer - Innvendig stoppekran - Varmtvannsbereder - Mekaniske ventilasjonsanlegg (utover det som nevnes under andre sjekkpunkter)
TG 1	Mekaniske ventilasjonsanlegg
	Ifølge huseier har ventilasjonsanlegget blitt inspisert og gitt filterbytte årlig. (utover det som nevnes under andre sjekkpunkter)
TGIU	Innvendig stakeluke
	Innvendig stakeluke er ikke påvist inne i boenheten. Det vurderes at boenheten likevel har tilgjengelige stakepunkter gjennom sluk og øvrige komponenter tilknyttet avløpssystemet, men hvordan disse vil fungere i en faktisk bruksituasjon er ikke kjent. TGIU er valgt fordi fullverdig kontroll av stakemuligheter forutsetter spesialkompetanse på rørsystemer.



Fordelerskap og fordelerstammer - Fordelerskap



Innvendig stoppekran - Hovedstoppekran




Varmtvannsbereder - Varmtvannsbereder

Rom under terreng

Etasjen er innredet og har utlektede vegger. Gulvflater belagt med parkett og fliser. Gulvvarme i entré. Malte veggflater. Malte flater i himling. Glatte innerdører. Mekanisk balansert ventilasjon.

 TG 1	Følgende sjekkpunkter er vurdert, uten at det er oppdaget vesentlige, store eller alvorlige avvik:	
	Overflate himling - Overflate vegg - Innerdører - Ventilasjon - Kontroll i lukkede konstruksjoner	
 TG 1	Innerdører	Enkelte innerdører bærer preg av mindre slitasje. Forholdet vurderes i hovedsak til å være av estetisk betydning, uten nevneverdige konsekvenser utover dette. Lokal utbedring eller lignende tiltak kan iverksettes ved behov.
	Kontroll i lukkede konstruksjoner	Det er foretatt hulltaking og utført fuktmåling i utlektet veggkonstruksjon på soverom 1. Målingen gir kun et øyeblikksbilde og kan eksempelvis endre seg med årstider, fukt- og temperaturforhold. Fuktinnholdet i tilgjengelig treverk ble målt med piggelektroder til 12,4 vektprosent. Dette måleresultatet tilsier at det ikke ble registrert forhøyet fuktnivå. Undersøkelsene gir kun et begrenset bilde av forholdene i umiddelbar nærhet til hullet, noe som betyr at det helhetlige tilstandsbilde av konstruksjonen ikke er kartlagt.
 TG 2	Overflate gulv	Synlige deler av gulvets overflatemateriale bærer preg av slitasje med enkelte riper og hakk. Forholdet vurderes i hovedsak til å være av estetisk betydning, men riper og hakk av en viss dybde kan gjøre at fuktighet som for eksempel fra rengjøring forårsaker misfarging eller lignende konsekvenser. Fornyng av overflater, lokale utbedringer eller utskiftning kan iverksettes ved behov.

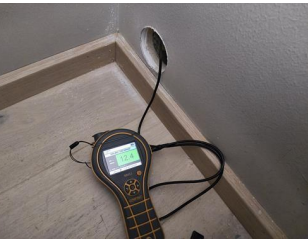

Kontroll i lukkede konstruksjoner - IMG_20260929_105432

Etasjeskiller og gulv på grunn (skjevhetmåling)

Støpt gulv mot grunn. Målingene er utført som stikkprøver og gir ingen garanti for at det ikke finnes skjevheter som ikke er avdekket. Høydeforskjeller er målt med laser på fem utvalgte punkter i rom som er målt, hvor lokale høydeforskjeller er vurdert innenfor en lengde på to meter. Total høydeforskjell i boligens rom er ikke undersøkt eller målt. Det presiseres også at målingen ble gjort mens boligen var møblert, noe som medfører visse begrensninger.

 TG 1	Følgende sjekkpunkter er vurdert, uten at det er oppdaget vesentlige, store eller alvorlige avvik:	
	Underetasje	
 TG 1	Underetasje	I stuen er det på tilfeldige punkter målt lokale høydeforskjeller opptil 3 mm. På soverom 1 er det på tilfeldige punkter målt lokale høydeforskjeller opptil 4 mm. Stikkprøvene som er utført har ikke avdekket vesentlige skjevheter.

Yttervegger inkl. fasader

Boligen har yttervegger i trekonstruksjoner. Ytterkledning av stående trekledning.

 TG 1	Følgende sjekkpunkter er vurdert, uten at det er oppdaget vesentlige, store eller alvorlige avvik:	
	Overflatebehandling - Ytterkledning (fasademateriale, vannbord, utvendig listverk, o.l.) - Synlige skjevheter eller deformasjoner - Lufting av ytterkledning - Gnagersikring	
 TG 1	Gnagersikring	Det er etablert musebørster mellom grunnmur og kledningen i ettertid. Selger opplyser at det ikke har vært problemer i ettertid.

Vinduer og ytterdører

Boligen har ytterdør med elektrisk kodelås (fra byggeår). Balkong/terrassedør (skyvedør) med karm/ramme av tre (fra byggeår). Utvendig kledd med metallplater. Vinduer med karmer/ramme av tre (fra byggeår). Utvendig kledd med metallplater.

 TG 1	Følgende sjekkpunkter er vurdert, uten at det er oppdaget vesentlige, store eller alvorlige avvik:	
	Vinduer og omramming - Ytterdører og omramming	

Terrasse / platting

Utgang fra stue til terrasse på 55 m2. Terrasse i trekonstruksjoner med rekkverk av tre. Gulvoverflater belagt med terrassebord.

 TG 1	Følgende sjekkpunkter er vurdert, uten at det er oppdaget vesentlige, store eller alvorlige avvik:	
	Tilstand på rekkverk og overflatematerialer	
 TGIU	Konstruksjon og fundamenter	Fundamentene var ikke tilgjengelige for undersøkelser da disse er sjulte under selve konstruksjonen, noe som gjorde at utførelsen/tilstanden ikke lot seg kontrollere.

Grunnmur, fundament

Boligen har grunnmur i betong/murkonstruksjoner. Det er ikke kjent hvilken byggegrunn boligen står på.

 TG 1	Følgende sjekkpunkter er vurdert, uten at det er oppdaget vesentlige, store eller alvorlige avvik:	
	Grunnmur og fundament	

Drenering

Dreneringen er fra byggeår. Nedløpsrør for takvann er ledet ned i synlig rør. Svakt skrånende tomt i to nivåer. Svakt skrånende tomt.

 TG 1	Følgende sjekkpunkter er vurdert, uten at det er oppdaget vesentlige, store eller alvorlige avvik:	
	Alder - Terrengfall fra grunnmur - Fuksikring av grunnmur - Bortledning av takvann	

Stikkledninger og tanker

Boligen har private stikkledninger tilknyttet kommunalt vann og avløp. Utvendige vann- og avløpsledninger er fra byggeår.

 TG 1	Følgende sjekkpunkter er vurdert, uten at det er oppdaget vesentlige, store eller alvorlige avvik:	
	Utvendige vannledninger - Utvendige avløpsledninger	

Forenklet vurdering av elektrisk anlegg

Avklaring om det har vært gjennomført tilsyn

Det er forsøkt å finne ut når det lokale el-tilsynet sist gjennomførte tilsyn, og hva som var resultatet av tilsynet. Hvis det foreligger tilsynsrapport fra det lokale el-tilsyn som er mindre enn fem år gammel, og uten at det er gjort endringer på anlegget siden rapporten ble utarbeidet, vurderes det elektriske anlegget i hovedsak på bakgrunn av denne tilsynsrapporten:

Foreligger det el-tilsynsrapport (som er nyere enn fem år):

Det er gjennomført el-tilsyn av det lokale el-tilsynet. Rapporten er lagt frem, og er ikke eldre enn fem år gammel. Det er ikke vist til feil eller mangler i dokumentasjonen som legges fram. Ifølge eier er det ikke gjort arbeider eller oppdaget feil eller endringer i anlegget siden rapporten ble laget. Det elektriske anlegget er derfor vurdert på grunnlag av resultatet av tilsynsrapporten. Rapporten er datert 25.03.2024, og har rapportnummer 41744831. Forholdet er ikke undersøkt nærmere i denne rapporten.

Forenklet vurdering av det elektriske anlegget

I tillegg til vurderingen over, er det gjennomført en forenklet vurdering av det elektriske anlegget. Denne vurderingen omfatter ikke funksjonstesting, målinger, demontering (for eksempel av downlights og deksler) eller lignende utvidede kontroller. Det presiseres at den bygningssakkyndige ikke er en kvalifisert elektrofaglig person. Vurderingen er i hovedsak begrenset til undersøkelsene som beskrives i Forskrift til avhendingslova (tryggere bolighandel) § 2-18, og består av en rekke spørsmål til eier, vurdering om arbeid utført etter 1999 er dokumentert med samsvarserklæring og visuelle observasjoner gjort av den bygningssakkyndige.

Spørsmål stilt til eier

Er eier tilgjengelig for å besvare spørsmål om det elektriske anlegget:

Ja, eier er tilgjengelig og har svart på spørsmål om el-anlegget.

Når ble det elektriske anlegget installert, eller siste gang totalt rehabilitert:

El-anlegget er fra boligens byggeår/oppføringstidspunkt. Det er montert lampe i stue og elbillader i ettertid.

Er du kjent med at det er utført arbeider på det elektriske anlegget (etter 1999) hvor samsvarserklæring mangler, eller oppdaget åpenbare tegn på dette?

Nei. Det er ikke utført arbeider på boligens el-anlegg som ikke er dokumentert med samsvarserklæring.

Forekommer det at sikringer løses ut:

Nei.

Har det vært brann, branntillop eller varmgang i anlegget:

Nei.

Finnes det kursfortegnelse, og er antallet sikringer i samsvar med denne:

Ja, kursfortegnelsen er plassert i sikringsskapet.

Kjenner du til om ufaglærte har utført arbeider på det elektriske anlegget?

Nei.

Er du kjent med feil eller mangler ved elektriske varmekilder (panelovner, elektrisk gulvvarme og lignende) eller boligens hvitevarer:

Nei.

Kjenner du til andre forhold/feil med det elektriske anlegget?

Nei.

Observasjoner gjort av den bygningssakkyndige

Hvor er sikringsskap plassert, er sikringsskapet tilgjengelig, og hvilken type sikringer har boligen:

Sikringsskap plassert i bod/teknisk rom.

Er det synlige tegn på om plugg (stikkontakt) til varmtvannsbereder er brunsvidd, eller andre tegn til termiske skader:

Varmtvannsberederen er fast tilkoblet og har ikke plugg/stikkontakt. Det er ikke observert tegn til termiske skader på tilkoblingen eller andre deler av berederen.

Er det observert elektriske kabler som ikke er tilstrekkelig festet:

Nei.

Er det synlig tegn på utette kabelinnføringer i inntak og/eller sikringsskap:

Nei.

Er det observert åpenbare ufagmessigheter på synlige deler av anlegget:

Nei.

Er det observert andre nevneverdige forhold ved boligens elektriske anlegg:

Nei.

Avklaring av behov for videre kontroll

Basert på opplysninger fra eier, vurdering av dokumentasjon og den bygningssakkyndiges observasjoner er det gjort en samlet vurdering om det er behov for kontroll av det elektriske anlegget av en kvalifisert elektrofaglig person. Kun fagpersoner med nødvendige kvalifikasjoner kan utføre vurderinger av elektriske anlegg og utstyr. Dersom det gis en oppfordring om å gjennomføre slike tilleggsundersøkelser i avsnittet under, er dette en viktig opplysning som en kjøper må ta spesielt hensyn til.

Er det behov for en utvidet kontroll av det elektriske anlegget:

Det er gjennomført en forenklet vurdering av det elektriske anlegget, uten at det er registrert åpenbare avvik. Det anbefales likevel alltid på generelt grunnlag at en kvalifisert elektrofaglig person gjennomfører en utvidet kontroll av det elektriske anlegget.



Forenklet vurdering av lovlighets- og branntekniske forhold

Forenklet vurdering av lovlighetsforhold

I de tilfeller det fremlegges byggetegninger som er godkjente hos bygningsmyndighetene, foretas det en forenklet vurdering av lovlighetsforhold knyttet til dagens bruk av boligens arealer. Det er de siste byggemeldte tegningene, og at disse er godkjente av bygningsmyndighetene, som er sikre holdepunkter for om det formelle og juridiske er i orden. Den bygningssakkyndige har ikke ansvar for å innhente tegninger, ferdigattest eller lignende dokumenter. Dersom sist godkjente tegninger ikke fremlegges, er samsvaret mellom faktisk bruk og byggetillatelsen ikke undersøkt. I slike tilfeller hefter det en usikkerhet med lovligheten som en kjøper må ta spesielt hensyn til. Rom som var godkjent for varig opphold da boligen ble bygget, oppfyller ikke nødvendigvis forskriftskrav på befaringstidspunktet, uten at dette er kommentert eller undersøkt videre. Hvis det avdekkes at boligen har åpenbare ulovligheter, for eksempel åpenbare ulovlige bruksendringer, opplyses dette – uavhengig om byggetegninger fremlegges eller ikke.

Er det samsvar mellom faktisk bruk av arealer og romklassifisering slik dette fremkommer av fremlagte byggetegninger?

Det er registrert avvik mellom fremlagte byggetegninger og dagens bruk av arealer. Dette gjelder for blant annet ekstra soverom i underetasjen. I tillegg gjelder ferdigattesten for oppføring av tomannsbolig, og ikke en firemannsbolig. Forholdet kan tyde på at det er gjort en bruksendringer av boligens arealer. Slike bruksendringer er i mange tilfeller søknadspliktig. Det er ikke dokumentert at bruksendringer har nødvendig godkjenning hos kommunen, og vurderes derfor som en mulig ulovlig bruksendring. Forholdet må undersøkes videre.

Har boligen utleiedel (egen boenhet), hvis ja, er denne byggemeldt og godkjent:

Ikke relevant.

Kjenner eier til om det har vært utført søknadspliktige inngrep i bærende konstruksjoner som ikke er dokumentert:

Nei.

Er det registrert andre tegn på åpenbare forhold som kan påvirke lovlighet:

Nei.

Avklaring av behov for videre kontroll av lovlighetsforhold

Basert på de forenklede undersøkelsene beskrevet ovenfor er det gjort en samlet vurdering av konsekvensene ved at behovet for en utvidet kontroll av boligens lovlighetsforhold vurderes.

Er det behov for utvidet kontroll av boligens lovlighetsforhold?

Ja. Det er påvist et lovlighetsforhold som mangler godkjenning. Det er uklart hvilke konsekvenser dette kan ha, men forholdet må undersøkes videre, og det må søkes om godkjenning hos kommunen. Kommunen kan kreve endringer eller tilpasninger til dagens løsning, for eksempel hvis dagens krav ikke er oppfylt. Slike forhold kan gi ekstra kostnader og praktiske utfordringer. Det bør derfor gjøres ytterligere undersøkelser for å få en fullstendig oversikt over forholdet, og hvilke tiltak som eventuelt er nødvendige. Selger opplyser at det er sendt inn en endring til kommunen med oppdaterte tegninger for godkjenning.

Branntekniske forhold

Det er foretatt en forenklet vurdering av boligens branntekniske forhold opp mot dagens byggtekniske forskrift (på befaringstidspunktet). Det legges vekt på at den bygningssakkyndige ikke er brannsakkyndig. Vurderingen omfatter derfor ikke detaljerte kartlegginger av brannskillende konstruksjoner eller funksjonstesting av detektor og annet brannteknisk utstyr, og baseres kun på visuelle vurderinger av åpenbare forhold, eiers informasjon og dokumentasjon som fremlegges.

Er det fremlagt et brannkonsept eller annen dokumentasjon av branntekniske forhold:

Nei.

Har boligen godkjent slukkeutstyr:

Ja.

Har boligen tilstrekkelig røykvarsling/deteksjon:

Ja.

Er det avdekket åpenbare feil eller mangler med brannskillende konstruksjoner, eller tegn på at boligen ikke er delt opp i brannceller etter gjeldende byggteknisk forskrift (på befaringstidspunktet):

Nei.

Kjenner eier til om det er utført søknadspliktige arbeider på brannskillende konstruksjoner hvor dokumentasjon mangler:

Nei.

Oppfyller boligen krav til rømningsveier:

Ja.

Er det montert komfyrvakt for kjøkkeninstallasjoner der dette er et krav:

Ja.

Avklaring av behov for videre kontroll av brannsakkyndige

Basert på de forenklede undersøkelsene beskrevet ovenfor er det gjort en samlet vurdering av konsekvensene ved at behovet for en utvidet kontroll av boligens branntekniske forhold vurderes.

Er det behov for en utvidet kontroll av boligens branntekniske forhold?

Nei. Det er ikke funnet åpenbare feil eller mangler ved boligens branntekniske forhold. Det er derfor ikke indikasjoner på behov for at en person med brannfaglig spesialkompetanse foretar en utvidet vurdering.

Forenklet vurdering av radon- og geologiske forhold

Radon

Radon er en gass som finnes i enkelte bergarter og løsmasser, og kan trenge inn i bygninger fra grunnen. Langvarig eksponering for høye radonverdier innendørs kan medføre helseisiko. Vurderingen baserer seg kun på informasjon og eventuell dokumentasjon som legges frem av eier. Målinger av boligens radonnivåer gjøres over lange tidsperioder, og er ikke en del av denne analysen.

Er radonundersøkelser vurdert til å være aktuelt for boligen eller ikke:

Ja. Med tanke på boligens plassering i bygget (nærhet til terrenget) vurderes radon og radonundersøkelser som aktuelt.

Er det gjennomført radonmåling(er) i boligen:

Nei. Eier opplyser at radonmåling ikke er utført i boligen, og det er derfor usikkert om radonnivåene er innenfor anbefalt grense.

Er boligen prosjektert etter TEK10 eller nyere (tidspunktet når krav til radonsperre og andre radonforebyggende tiltak ble innført):

Boligen er oppført etter at krav om radonsperre og andre forebyggende tiltak ble innført, og var derfor ifølge normal byggeskikk vanlig å etablere på oppføringstidspunktet. Om slike komponenter og løsninger er hensyntatt under oppføring er ikke mulig å påvise, siden de ligger skjult under bygningen.

Er radonnivå kartlagt i de deler av boligen som er utleid, eller beregnet for utleie:

Ikke relevant.

Avklaring av behov for å gjennomføre radonundersøkelser/tiltak

Basert på de forenklede undersøkelsene beskrevet ovenfor er det gjort en samlet vurdering av konsekvensene ved at behovet for en utvidet kontroll av boligens radonforhold vurderes.

Er det behov for en utvidet kontroll av radonforhold i boligen?

Det anbefales alltid på et generelt grunnlag å kartlegge radonnivåer, i de tilfeller dette ikke er gjort.

Geologiske forhold

Det er foretatt en forenklet vurdering av geologiske forhold for eiendommen i henhold til NS 3600. Kommunale datasett er ikke innhentet og inngår derfor ikke i denne analysen. Vurderingen har bestått i å avklare om boligen er registrert innenfor aktsomhetsområder for flom eller skred, basert på gjennomgang av tilgjengelige datasett fra Kartverket, NVE og NGI. Det gjøres oppmerksom på at disse kildene i mange tilfeller bygger på satellittdata og annen fjernmåling, med de begrensninger dette innebærer. Undersøkelsene i denne rapporten er derfor ingen garanti for at det ikke foreligger geologiske forhold av betydning for eiendommen som ikke fremgår av kildene. Det tas videre forbehold om at datagrunnlaget kan være ufullstendig eller motstridende, og at ikke alle områder eller scenarier nødvendigvis er kartlagt på befaringstidspunktet. I tilfeller der datagrunnlaget ikke gir et entydig bilde, er årsaken til dette ikke vurdert. Vurdering av geologiske forhold utover det som er beskrevet over, forutsetter spesialkompetanse og inngår ikke i analysen i denne rapporten.

Ligger boligen i aktsomhetsområde for skred i tilgjengelige kart/datasett:
Nei.

Ligger boligen i aktsomhetsområde for flom i tilgjengelige kart/datasett:
Eiendommen ligger i et aktsomhetsområde for overvann.

Kjenner eier til geologiske forhold (i grunnen eller terrenget) eller flom, skred eller andre naturhendelser som har berørt boligen, eiendommen eller nærområdet?

Eier er ikke kjent med forhold av betydning for den aktuelle eiendommen.

Avklaring av behov for å videre kontroll av geologiske forhold

Basert på de forenklede undersøkelsene beskrevet ovenfor er det gjort en samlet vurdering av konsekvensene ved at behovet for en utvidet kontroll av eiendommens geologiske forhold vurderes.

Er det behov for utvidet kontroll av boligens geologiske forhold?

Ja. Boligen er registrert som liggende innenfor et aktsomhetsområde (se punktene over). Konsekvensen er at det bør påregnes ettersyn for å danne seg et godt bilde av hvordan naturhendelser påvirker eiendommen, slik at kompenserende tiltak kan iverksettes, eller videre utredning fra personer med spesialkompetanse kan innhentes ved behov. Det er ikke undersøkt om nevnte forhold påvirker eventuell søknadsplikt med tanke på videre utbygging eller lignende tiltak på eiendommen.

Utfyllende oversikt over rapportens innhold

Vurderingene i denne rapporten er gjort uavhengig av oppdragsgiver og andre involverte parter. Rapporten er utarbeidet i henhold til forskrift til avhendingslova (tryggere bolighandel), gjeldende fra 1. januar 2022, med endringer fastsatt av Kommunal- og distriktsdepartementet 16. desember 2025, som trådte i kraft 17. desember 2025 og 1. januar 2026. For valg av tilstandsgrad gjelder de kriteriene som fremgår av NS 3600:2025 (se nærmere forklaring på siden «Forklaring av tilstandsgrader»). Aldersvurderinger for utvalgte bygningsdeler gjøres i henhold til NS 3600:2025 - Tillegg C.

Norsk Standard 3600:2025 inneholder en rekke bestemmelser og tilleggsbestemmelser som går utover minstekravene i forskrift til avhendingslova (tryggere bolighandel). I utgangspunktet er bestemmelser og tilleggsbestemmelser som går utover minstekravene, ikke en del av denne tilstandsanalysen. Det er likevel valgt å inkludere enkelte tilleggsbestemmelser fra Norsk Standard 3600:2025, med mål om å gi forbrukeren en tilstandsrapport med høyere kvalitet og et bedre informasjonsgrunnlag før boligkjøp. Merk at kravet til hvilke undersøkelser som utføres, varierer avhengig av boligtype og boligens bygningsdeler. Tabellen under viser hvilke tilleggsundersøkelser som medtas, dersom de omfattes av undersøkelsesnivået for den aktuelle boligen. Rapportens sjekkpunkter og tilstandsvurderinger viser hvilke undersøkelser som er utført og inkludert i tilstandsanalysen. Dersom en bygningsdel ikke er beskrevet og tilstandsvurdert i sjekkpunktene over, inngår den ikke i tilstandsanalysen. Følgende tilleggsbestemmelser i NS 3600:2025 (ut over forskriftskravene) tas med i de tilfeller de omfattes av undersøkelsesnivået for den aktuelle boligen:

Kjøkken:

A.2.2.1 Overflater - Vegger og himling (alle tilleggsundersøkelser)

A.2.2.2 Overflater - Gulv (alle tilleggsundersøkelser)

A.2.2.4 Avtrekk ved matlaging og komfyrvakt (kun påfølgende punkter):

- Punkt 1 - Den bygningssakkyndige skal undersøke avtrekket over kokesonen og om det er mulighet for forsert avtrekk ved matlaging.
- Punkt 2 - Den bygningssakkyndige skal undersøke om det er montert komfyrvakt fra 2010-07-01.

A.2.2.6 Innredning (kun påfølgende punkt):

- Punkt 1 - Den bygningssakkyndige skal se etter skader, riss, sprekker, svelling, avflassing eller fuktskjolder.

Toalettrom:

A.2.3.1 Overflater - Vegger og himling (alle tilleggsundersøkelser)

A.2.3.2 Overflater - Gulv (alle tilleggsundersøkelser)

Andre rom (eksklusive spesialrom):

A.2.4.1 Overflater - Vegger og himling (alle tilleggsundersøkelser)

A.2.4.2 Overflater - Gulv (alle tilleggsundersøkelser)

Rom under terreng (kjeller, underetasje og sokkeletasje):

A.2.5.1 Overflater - Vegger og himling (alle tilleggsundersøkelser)

A.2.5.2 Overflater - Gulv (alle tilleggsundersøkelser)

Loft (innredet loftetasjerom):

A.2.6.1 Overflater - Vegger og himling (alle tilleggsundersøkelser)

A.2.6.2 Overflater - Gulv (alle tilleggsundersøkelser)

Plassbygde spesialrom:

A.2.8.1 Overflater - Vegger og himling (alle tilleggsundersøkelser)

A.2.8.2 Overflater - Gulv (alle tilleggsundersøkelser)

A.2.8.4 Vann- og avløpsledninger inkludert sluk (alle tilleggsundersøkelser)

Ildsteder og skorsteiner inne i boligen:

A.2.9.1 Ildsteder og skorsteiner inne i boligen (kun påfølgende punkt):

- Punkt 8 - Den bygningssakkyndige skal se etter skader, riss og sprekker på skorstein, mellom skorstein og ildsted, og på fundament for murt peis på trebjelkelag.

Innvendige trapper:

A.2.10.1 Innvendige trapper (alle tilleggsundersøkelser)

Etasjeskiller og gulv på grunn og øvrige bærende konstruksjoner:

A.2.11.1 Etasjeskiller og gulv på grunn (kun påfølgende punkt):

- Punkt 5 - Lokal høydeforskjell skal måles med laser (5 punkter) innenfor 2 m. Undersøk minst to relevante rom per etasje som ikke er våtrom.

Krypkjeller:

A.2.7.2 Krypkjeller med mulighet for både innvendig og utvendig inspeksjon (alle tilleggsundersøkelser)

Luft-luft varmepumpe og bergvarmepumpe:

A.2.13.5 Andre VVS-tekniske installasjoner (eksempelvis luft-luft varmepumpe og bergvarmepumpe) (alle tilleggsundersøkelser)

Radon:

A.2.14.1 Radon (kun påfølgende punkt):

- Punkt 2 - Gjennomgå fremlagt dokumentasjon av eventuelle målinger.

Yttervegg:

A.3.17.2 Yttervegg - Kledning (alle tilleggsundersøkelser)

A.3.17.3 Vinduer og ytterdører (alle tilleggsundersøkelser)

Yttertak:

A.3.18.2 Tekking (undertak, sløyfer, leker og yttertekking) inkludert gradrenner, alle typer beslag på yttertak, takrenner og nedløp (alle tilleggsundersøkelser)

A.3.18.5 Takvindu, takluker og overlys (alle tilleggsundersøkelser)

Utvendige vann- og avløpsinstallasjoner:

A.3.22.4 Utvendige vann- og avløpsinstallasjoner, inklusive overvann og avløp fra drenering (kun påfølgende punkt):

- Punkt 1 - Den bygningssakkyndige skal spørre eier om materiale og alder på stikkledninger.

Septiktank, minirenseanlegg, pumpestasjon og tett avløpstank:
A.3.22.6 Septiktank, minirenseanlegg, pumpestasjon og tett avløpstank (kun påfølgende punkt):

- Punkt 5 - Den bygningssakkyndige skal vurdere alder og materiale, og etterspørre dokumentasjon fra tilstandskontroll.

Frittstående bygninger og andre byggverk på eiendommen:

Frittstående bygninger av typen garasje, anneks, utebod og naust undersøkes på tilsvarende måte som boligen, med unntak for hulltaking i lukkede konstruksjoner eller andre destruktive inngrep. Mindre bygninger og konstruksjoner, som dukkehus, vedskjul, drivhus, postkassestativer, overbygg for søppelkasser, gjerder (utover forhold som utgjør åpenbar HMS fare), gangstier, solskjermingsutstyr samt forhold knyttet til grøntarealer, undersøkes ikke. Det samme gjelder driftsbygninger, herunder låver, fjøs og bygninger benyttet til produksjonsformål, samt bygningsdeler og bygninger som inngår i fellesarealer, for eksempel boder og garasjer i fellesarealer. Rapportens innhold vil vise hvilke frittstående bygninger som er medtatt og undersøkt. Dersom en frittstående bygning ikke er beskrevet og tilstandsvurdert under avsnitt «Rapport», er den ikke omfattet av tilstandsanalysen.

Gyldighet

Rapporten skal ikke være eldre enn 12 måneder (fra befaringsdato). Er rapporten eldre enn dette må Anticimex AS kontaktes angående videre bruk. Hvis rapporten skal benyttes ved videresalg innenfor gyldighetsperioden på 12 måneder, må det innhentes skriftlig tillatelse fra Anticimex AS.

.....
Signatur bygningssakkyndig:

Mobil: 41225641



Egenerklæring

Kirkebergveien 25 B, 3474 ÅROS

18 Sep 2026

Informasjon om eiendommen		
Adresse	Postadresse	Enhetsnummer
Kirkebergveien 25 B	Kirkebergveien 25 B	

Opplysninger om selger og salgsobjekt	
Driver du med omsetning eller utvikling av eiendom?	
☐ Ja	☒ Nei
Når kjøpte du boligen?	
11.09-2021	
Har du selv bodd i boligen?	
☒ Ja	☐ Nei
Når og hvor lenge har eieren bodd i boligen? Hvis det er lengre perioder eieren ikke har bodd i boligen er det fint om du oppgir dette. Her kan du også oppgi annen relevant informasjon om eierskapet.	
Fra sept 2021 til ddt.	
Har du kjennskap til feil /t eller mangler ved borettslagets/sameiets fellesområder, som for eksempel garasje, ønsker vi at du oppgir dette når du svarer på spørsmålene i egenerklæringen.	
Informasjon om eksisterende husforsikring	
Gjensidige Forsikring ASA-49	

Informasjon om selger	
Selger	
Teigen, Maria	

Forbehold	
Selger tar spesifikt forbehold om feil og mangler som er beskrevet i egenerklæringsskjemaet.	
Boligkjøper anses å kjenne til forholdene som er omtalt i dette egenerklæringsskjemaet. Disse forholdene kan ikke gjøres gjeldende som feil eller mangler senere.	
Boligkjøper oppfordres til å selv undersøke eiendommen grundig.	

Våtrom	
1	Har det vært feil på bad, vaskerom eller toalettrom?
☐ Ja	☒ Nei, ikke som jeg kjenner til
2	Er det utført arbeid på bad, vaskerom eller toalettrom?
☐ Ja	☒ Nei, ikke som jeg kjenner til

Tak, yttervegg og fasade	
3	Har det lekket vann utenfra og inn, eller er det sett andre tegn til fukt?
☒ Ja	☐ Nei, ikke som jeg kjenner til
Beskriv feilen og omfanget	
Lekkasje i balkongdekket fra leilighet 25a, inn fra over verandadøren i 25b. Lekkasjen ble utbedret i samråd med forsikringsselskapet og byggmester Brasethvik bygg. Det er ingen feil pr ddt.	
4	I din leilighet, er det utført arbeid på tak, yttervegg, vindu eller annen fasade?
☐ Ja	☒ Nei, ikke som jeg kjenner til

Kjeller	
5	Har sameiet eller borettslaget hatt problemer med fukt, vann eller oversvømmelse i kjeller eller underetasje?
☐ Ja	☒ Nei, ikke som jeg kjenner til
6	Har leiligheten kjeller, underetasje eller andre rom under bakken?
☐ Ja	☒ Nei
8	Er det utført arbeid med drenering?
☐ Ja	☒ Nei, ikke som jeg kjenner til

Elektrisitet	
9	Har det vært feil på det elektriske anlegget?
☐ Ja	☒ Nei, ikke som jeg kjenner til
10	Er det utført arbeid på det elektriske anlegget?
☐ Ja	☒ Nei, ikke som jeg kjenner til



Rør

11

Har eiendommen privat vannforsyning (ikke tilknyttet det offentlige vannettet), septik, pumpekum, brønn, avlopskvern eller liknende?

☐ Ja

☒ Nei, ikke som jeg kjenner til

12

Har det vært feil på utvendige eller innvendige avlopsrør eller vannrør?

☐ Ja

☒ Nei, ikke som jeg kjenner til

13

Er det utført arbeid på utvendige eller innvendige avlopsrør eller vannrør?

☐ Ja

☒ Nei, ikke som jeg kjenner til

Ventilasjon og oppvarming

14

Er det eller har det vært nedgravd oljetank på eiendommen?

☐ Ja

☒ Nei, ikke som jeg kjenner til

15

Har det vært feil på varmeanlegg eller ventilasjonsanlegg?

☐ Ja

☒ Nei, ikke som jeg kjenner til

16

Er det utført arbeid på varmeanlegg eller ventilasjonsanlegg?

☐ Ja

☒ Nei, ikke som jeg kjenner til

Skjevheter og sprekker

17

Er det tegn på setningsskader eller sprekker i for eksempel grunnmur eller fliser?

☐ Ja

☒ Nei, ikke som jeg kjenner til

18

Har det vært feil eller gjort endringer på ildsted eller pipe?

☐ Ja

☒ Nei, ikke som jeg kjenner til

Sopp og skadedyr

19

Har det vært skadedyr i leiligheten?

☐ Ja

☒ Nei, ikke som jeg kjenner til

20

Har det vært skadedyr i fellesområdene til sameiet eller borettslaget?

☒ Ja

☐ Nei, ikke som jeg kjenner til

Hva slags skadedyr og hva var omfanget?

Det var mus i noen av leilighetene i 2021, dette ble utbedret med ‘musebånd’ rundt hele leiligheten og de andre leilighetene. Pelias hadde en avtale



med sameiet og satte ut musefeller i to år. Disse er fjernet nå og problemet er lost.

21

Har det vært mugg, sopp eller råte i boligen eller andre bygninger på eiendommen?

☐ Ja

☒ Nei, ikke som jeg kjenner til

22

Har det vært mugg, sopp eller råte i sameiet eller borettslaget?

☐ Ja

☒ Nei, ikke som jeg kjenner til

Planer og godkjenninger

23

Mangler leiligheten brukstillatelse eller ferdigattest?

☐ Ja

☒ Nei, ikke som jeg kjenner til

24

Har du bygd på eller gjort om kjeller, loft eller annet til boligrom?

☐ Ja

☒ Nei

25

Selges eiendommen med utleiedel som leilighet, hybel eller lignende?

☐ Ja

☒ Nei

27

Er det utført radonmåling?

☐ Ja

☒ Nei, ikke som jeg kjenner til

28

Er det andre forhold av betydning eller sjenanse for eiendommen eller nærområdet?

☐ Ja

☒ Nei, ikke som jeg kjenner til

29

Foreligger det planer eller bestemmelser som kan medføre endringer av felleskostnader eller fellesgjeld?

☐ Ja

☒ Nei, ikke som jeg kjenner til

30

Er sameiet eller borettslaget er involvert i konflikter av noe slag?

☐ Ja

☒ Nei, ikke som jeg kjenner til

Andre opplysninger

31

Har ufaglærte utført arbeid som normalt bør utføres av faglærte? Du trenger ikke gjenta noe du allerede har nevnt.

☐ Ja

☒ Nei, ikke som jeg kjenner til

32

Har du andre opplysninger om boligen eller eiendommen utover det du har svart?

☐ Ja

☒ Nei, ikke som jeg kjenner til

Boligselgerpakke



Boligen selges med boligselgerpakke

Boligselgerpakken består av boligselgerforsikring og tilstandsrapport fra Anticimex.

En boligselgerforsikring gir trygghet for selger og kjøper, og kan dekke feil og mangler som enten ikke er opplyst om eller det ikke var kjennskap til da salget ble gjennomført.

Forsikringen er tegnet i Gjensidige Forsikring ASA

Forsikringsnummer 85982289

Egenerklæringsskjema

Name	Date
Maria Teigen	2026-09-18

Identification

 Maria Teigen

OPPLYSNINGER FRA FORRETNINGSFØRER/SAMEIE

Adresse: Kirkebergveien 25 B, 3474 ÅROS

Matrikkel: gnr. 251, bnr. 201, snr. 1 i Asker

Vårt oppdrag: 8260179

Fellesutgifter

Fellesutgifter kr/mnd: _____750kr_____

Fellesutgifter inkluderer: **Forsikring, vedlikehold, brøyting**

Uoppgjorte krav er per idag kr: _____

Har sameiet fellesgjeld? ☐ Ja ☒ Nei

Felleskostnadenes fordeling på ulike poster pr mnd:

Renteutgifter: 0.-

Avdrag: 0.-

Driftsutgifter:

Besvares dersom lånet pr d.d. er avdragsfritt

Stipulerte månedlige felleskostnader etter avdragsfri periode

kr: _____

Dersom sameiet har mottatt nedbetalingsplan fra långiver ber vi om at denne oversendes.

Bygningsforsikring

Selskap: Gjensidige

Polise nr.:90893965

Formue

Andel formue kr 20925,38.-

Andre opplysninger:

Vedtatte/foreslåtte arbeider som vil medføre økning i felleskostnader/fellesgjeld:

Ingen vedtatte arbeider som vil medføre økning i felleskostnader/ fellesgjeld.

Varsel om endringer i reguleringsplan eller nabovarsel i forbindelse med byggearbeider e.l:

Sameiet er ikke kjent med mottatte varsler eller nabovarsel i forbindelse med byggearbeid.

Eventuell annen vesentlig informasjon:

Vedtektene pkt.9 regulerer fremtidig deling og seksjonering av eiendommen. Gripe eiendom AS har eiendoms og disposisjonsrett til øvre del av tomten, som planlagt bebygget med boliger. Tidspunkt for eventuell utbygging/deling er ikke fastsatt. Det vises for øvrig til vedtektene.

Parkering:

Følger det parkeringsplass med leiligheten? x Ja ☐ Nei / Plass nr: Ikke nummerert- egen carport med to oppstillingsplasser og elbillader.

Særskilte forhold:

Har øvrige seksjonseiere forkjøpsrett?

☐ Ja ☒ Nei

Antall dager for avklaring av forkjøpsrett:

Kreves det styregodkjennelse av ny kjøper?

☐ Ja ☒ Nei

Er dyrehold tillatt ?

x Ja ☐ Nei ☐ Krever styregodkjenning

Gebyrer:

Eierskiftegebyr

Kr 0.-

Innhenting av opplysninger

Kr 0.-

Evt. andre gebyrer

Kr 0.-

Informasjon om sameiet:

Sameiets navn: Kirkebergveien 25 eierseksjonssameie

Styreleder: Maria Teigen

Adr: Kirkebergveien 25 b, 3474 Åros

Tlf: 48057111

E-post: mteigen1@gmail.com

Vedlegg – vi ber om å få oversendt følgende vedlegg dersom disse forefinnes (sett kryss):

Vedtekter x

Budsjett for inneværende år

Husordensregler

Kopi av styrevedtak som har interesse for ny eier

Regler vedrørende husdyrhold

Ligningsoppgave

Siste års regnskap med årsberetning

Referat fra siste årsmøte x

Annet: Sameiet har ikke utarbeidet årsregnskap, årsberetning eller budsjett for inneværende år.

Dato og sted: _____/_____

Referat fra styremøte i Kirkebergveien Sameie

Dato: 24.06.2025

Tid: 19.00

Sted: Kirkebergveien 25A

Tilstede:

- Maria Teigen, styreleder
- Clas Erik Gravdal, styremedlem
- Arunas og Malvina Lebedevas, styremedlemmer
- Elena Osuna-Bevia, styremedlem og kasserer, med representant til stede

1. Godkjenning av innkalling og dagsorden

Innkallingen ble sendt ut korrekt. Dagsorden ble godkjent uten merknader.

2. Gjennomgang av referat fra forrige styremøte

Referatet ble gjennomgått. Alle punkter ble godkjent.

3. Økonomisk status og budsjettoppfølging

Per 24.06.2025 er beholdningen 12 697,38 kroner.

Med innbetaling av felleskostnader 1. desember 2025 vil det være tilstrekkelige midler til å dekke sameiets forsikring.

4. Vedlikeholdsplan og pågående prosjekter

Styret besluttet å sette alle avtalte vedlikeholdsplaner på hold. Dette begrunnes med at én leilighet er solgt og en annen ligger ute for salg.

5. Valg av ny styreleder

Ingen ønsket å stille til valg som styreleder.

Det ble foreslått å hente inn en ekstern styreleder. Forslaget tas opp igjen på neste møte.

Maria Teigen vil fungere som styreleder frem til dette.

Elena skal sitte som kasserer frem til hun har flyttet. Deretter overtar Maria midlertidig.

Fullmakten for sameiets konto må flyttes fra tidligere kasserer og styreleder Geir Pedersen til Maria Teigen.

Det arbeides med dette, men det er utfordrende å få kontakt med Geir Pedersen.

6. Innmeldte saker fra beboere

Ingen innmeldte saker.

7. Eventuelt

Ingen saker under eventuelt.

Møtet hevet kl. 20.00.

«f1»
«f3»
«f4»
«f5» «f6»

Deres ref.:	Vår ref.: URASMUS0 S20/336	Arkivnr.: GBNR 251/201 L28649/21	Dato: 29.09.2021
--------------------	---	---	----------------------------

Ved henvendelse vennligst oppgi referanse S20/336

Delegasjonssak: 21/2216

**251/201 Ferdigattest - Riving av bygg og oppføring av ny tomannsbolig
Kirkebergveien 25 A-D (Tidl. Myraveien 1)
Tiltakshaver: Gripe Eiendom AS**

Vi viser til søknad om ferdigattest mottatt 21.9.2021.

Søknaden godkjennes, jf. plan- og bygningsloven § 21-10.

Dere har bekreftet at alle krav og betingelser som er stilt i tillatelsen, plan- og bygningsloven og tilhørende forskrifter er oppfylt.

Tiltaket eller deler av det må ikke tas i bruk til annet formål enn det som er fastsatt i de tillatelser som er gitt.

Klagefristen er tre uker

Det er mulig å klage på vedtaket. Fristen for å klage er tre uker fra dere mottar dette vedtaket.

Gebyr

Se vedlegg. Faktura vil bli sendt tiltakshaver.

Med hilsen

Per Ulfesnes
saksbehandler - tilsyn
Byggesak

Unni Rasmussen
saksbehandler - tilsyn
Byggesak

Dokumentet er elektronisk godkjent

Til: Helle Sjøvåg Sivilarkitekt Mnal, Mølleveien 4, 3440 RØYKEN

Kopi: Gripe Eiendom AS, Kirkebergveien 7, 3474 ÅROS

ARKITEKTUR & BYGGSØK M JOHANSEN
Tingsakermoen 27
4790 LILLESAND

Deres ref. Morten Johansen	Vår ref. 2026/1074-13	Arkivnr. 251/201/0/0	Dato 06.10.2026
--------------------------------------	---------------------------------	--------------------------------	---------------------------

Delegasjonssak 2650/26

**251/201 Kirkebergveien 25A - Ferdigattest for
fasadeendringer og endring av planløsning i kjeller**

Vi viser til søknad om ferdigattest mottatt 30.09.2026.

**Søknad om ferdigattest godkjennes, jf. plan- og bygningsloven (pbl)
§ 21-10.**

Dere har bekreftet at alle krav og betingelser som er stilt i tillatelsen, plan- og bygningsloven og tilhørende forskrifter er oppfylt.

Tiltaket eller deler av det må ikke tas i bruk til annet formål enn det som er fastsatt i de tillatelser som er gitt.

Klage

Du kan klage på vedtaket innen 3 uker. Begrunnet klage kan sendes per e-post til post@asker.kommune.no og merkes med saksnummer 2026/1074. Dersom vedtaket opprettholdes av administrasjonen, oversendes saken til Statsforvalteren for endelig avgjørelse.

Gebyr

Se gebyrskjema på siste side i dette brevet. Faktura sendes tiltakshaver som egen forsendelse.

Med vennlig hilsen

Helena Langeland
avdelingsleder byggesak

Falah Issa
saksbehandler byggesak

Dokumentet er elektronisk godkjent.

Vedlegg

1 Gjennomfoeringsplan

Til

ARKITEKTUR & BYGGSØK M JOHANSEN

Kopi til

Malvina Lebedeviene

Gebyrskjema

Alle paragrafer (§) nedenfor viser til [gebyrforskriften](#).

GEBYRBESKRIVELSE	BELØP
2026-02020101 (§ 2.2.) - Grunnggebyr i alle vedtak	2570,00
SUM	2570,00

Utskrift basert på matrikkeldata

Matrikkelenhetens registerbetegnelse og adresse					
Matrikkelenhet:	Gårdsnr 251, Bruksnr 201, Seksjonsnr 1	Kommune:	3203	Asker	
Adresse:					
Veiadresse:	Kirkebergveien 25 B, gatenr 21140	Grunnkrets:	1803	Åros	
(fra bruksenhet)	3474 Åros	Valgkrets:	14	Sætre	
Oppdatert:	01.01.2024	Kirkesogn:	1070502	Åros	
		Tettsted:	2165	Sætre	

Eiendomsopplysninger					
Matrikkel:					
Type:	Best. eierseksjon	Tinglyst:	Ja	Reg.landbruksreg.:	Nei
Bruksnavn:		Matrikkelført:	Ja	Antall teiger:	
Etableringsdato:	09.07.2021	Har festegrunn:	Nei	Formål:	Bolig
Areal:		Skyld:		Sameiebrøk:	60/287
Arealkilde:				Areal felles tomt:	3 343,8 kvm
Arealmerknad:					

Om fullstendighet og nøyaktighet i matrikkelutskriften:

Ambita tar forbehold om at informasjon som hentes fra Matrikkelen kan avvike fra de faktiske forhold, og at grensepunkter mv. kan mangle helt eller delvis eller være feil registrert i Matrikkelen. Ambitas eiendomsutskrift viser arealet som er en geometrisk beregning basert på eiendommens grenselinjer. I de tilfeller grensene er markert som fiktive brukes i stedet oppgitt areal hvis dette finnes i Matrikkelen. Ambita er ikke ansvarlig for tap som oppstår som følge av feil i Eiendomsutskriften.

Ikke tinglyst eierforhold:

Ingen ikke tinglyste eierforhold registrert på matrikkelenheten.

Kulturminner:

Ingen kulturminner registrert på matrikkelenheten.

I Matrikkelen fremgår kun informasjon om fredet kulturminne der det er registrert i Riksantikvarens arkiv på eiendom og bygning. Kulturminner som ikke er registrert i Matrikkelen kan dermed allikevel forekomme på eiendommen. Merk at disse opplysningene ikke omfatter informasjon om eventuell vernerig / verneklasse for eiendom eller bygningsmasse.

Grunnforurensing:

Ingen grunnforurensing registrert på matrikkelenheten.

I Matrikkelen fremgår kun informasjon om grunnforurensning som eventuelt er registrert på eiendommen i forurensningsmyndighetenes arkiver. Grunnforurensning som ikke er registrert kan dermed allikevel forekomme på eiendommen.

Klage på vedtak i Matrikkelen:

Ingen klage registrert på matrikkelenheten.

Forretninger:					
Type	Dato		Rolle	Matrikkel	Arealendring
Omnummerering	Forretning:	01.01.2024	Mottaker	3203/251/201	0,0
	Matrikkelført:	01.01.2024	Mottaker	3203/251/201/0/1	0,0
			Mottaker	3203/251/201/0/2	0,0
			Mottaker	3203/251/201/0/3	0,0
			Mottaker	3203/251/201/0/4	0,0
Seksjonering	Forretning:	01.07.2021	Etablert/Endret	3203/251/201	0,0
	Matrikkelført:	06.07.2021	Etablert/Endret	3203/251/201/0/1	0,0
			Etablert/Endret	3203/251/201/0/2	0,0
			Etablert/Endret	3203/251/201/0/3	0,0
			Etablert/Endret	3203/251/201/0/4	0,0

Bebyggelsens arealer mv., antall boenheter									
Andre småhus m/3 boliger el fl									
Opplysninger om boliger/bruksenheter:									
Adresse		Type	BRA	Kjøkkenkode	Antall rom	Bad	WC		
Kirkebergveien 25 B		Bolig	60,0	Kjøkken	2	1	1		
Bygningsopplysninger:									
Næringsgruppe:	Bolig	Bebygd areal:	181,0	Rammetillatelse:	14.04.2020				
Bygningsstatus:	Ferdigattest	BRA bolig:	285,0	Igangset.till.:	06.09.2020				
Energikilde:	Elektrisitet	BRA annet:		Ferdigattest:	29.09.2021				
Oppvarming:	Elektrisk	BRA totalt:	285,0	Midl. brukstil.:					
Avløp:		Har heis:	Nei	Tatt ibruk (GAB):					
Vannforsyning:				Antall boliger:			4		
Bygningsnr:	300800801			Antall etasjer:			2		
Etasjeopplysninger:									
Nr	Ant. boliger	BRA:	Bolig	Annet	Totalt	BTA:	Bolig	Annet	Totalt
U01	2		120,0		120,0				
H01	2		165,0		165,0				
Kulturminner:									
Ingen kulturminner registrert på bygningen.									



Asker kommune

Adresse: Katrineåsveien 20, 3440 RØYKEN

Telefon: 66 70 00 00

Utskriftsdato: 17.09.2026

Kommunale gebyrer 2026

EM §6-7	Oppdragstakerens undersøkelses- og opplysningsplikt	Kilde: Asker kommune
---------	---	----------------------

Kommunenr.	3203	Gårdsnr.	251	Bruksnr.	201	Festenr.		Seksjonsnr.	1
Adresse	Kirkebergveien 25B, 3474 ÅROS								

Kommunale gebyrer fakturert på eiendommen i 2025



Kommunale gebyrer er en kombinasjon av forskudd, abonnement og enkeltgebyrer fakturert etter levert tjeneste. Vi kjenner ikke samlet gebyr for en eiendom for et år før året er omme. Denne rapporten sammenstiller dette for fjoråret, med summer fordelt per fagområde. Tjenestene vil normalt ha en prisøkning hvert år, samt at forbruk på ulike tjenester kan variere fra år til år.

Gebyr	Fakturert beløp i 2025
Avløp	4 818,61 kr
Renovasjon	6 328,52 kr
Vann	4 614,75 kr

FORBEHOLD VED UTLIVERING AV INFORMASJON I FORBINDELSE MED EIENDOMSFORESØRSLER:

Det tas forbehold om riktigheten eller fullstendigheten av opplysningene i dette dokumentet. Det kan ikke rettes krav som følge av at disse opplysningene benyttes som grunnlag for beslutninger.

Oversiktskart for eiendom 3203 - 251/201//

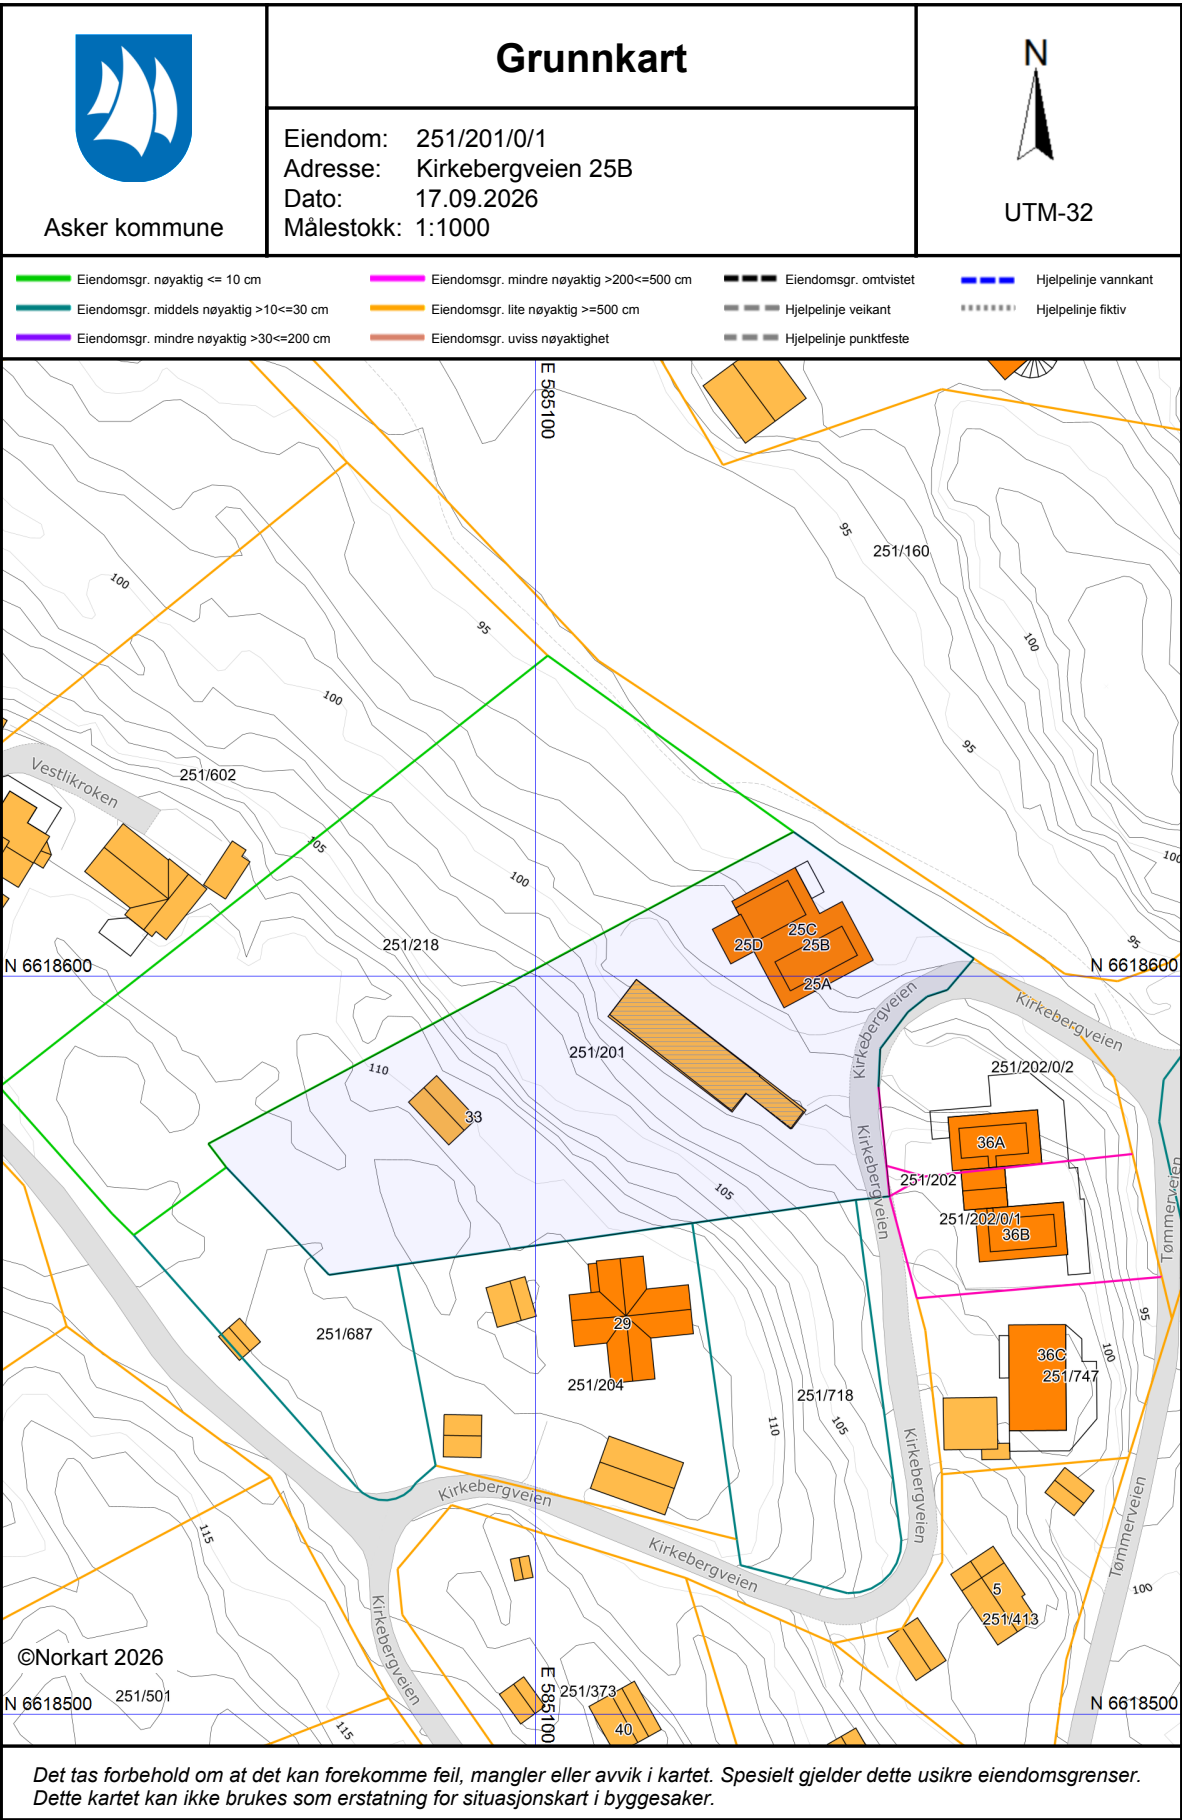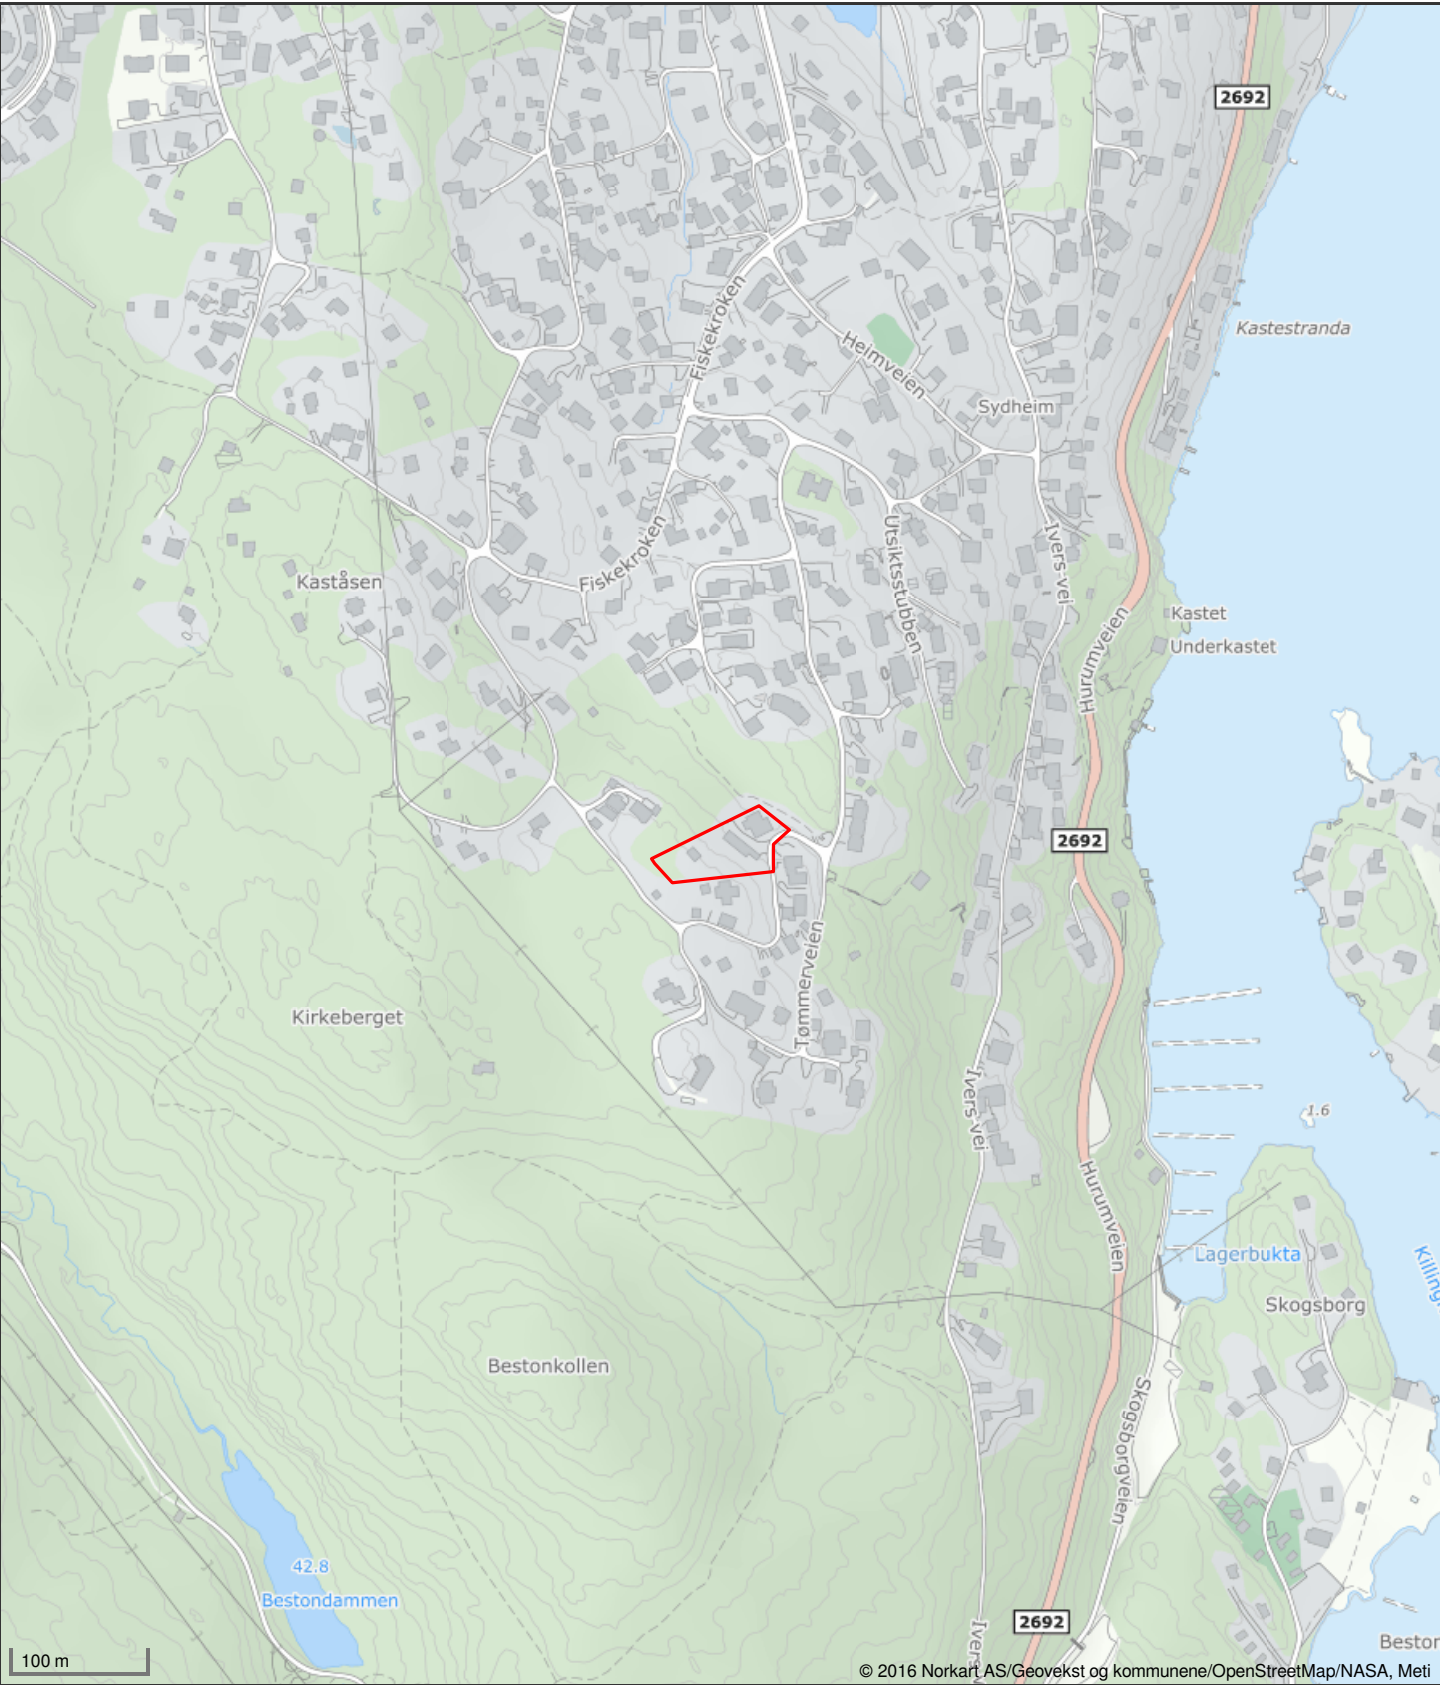

Det tas forbehold om riktigheten eller fullstendigheten av opplysningene i dette dokumentet. Det kan ikke rettes krav som følge av at disse opplysningene benyttes som grunnlag for beslutninger.

Det tas forbehold om at det kan forekomme feil, mangler eller avvik i kartet. Spesielt gjelder dette usikre eiendomsgrenser. Dette kartet kan ikke brukes som erstatning for situasjonskart i byggesaker.



Asker kommune
Adresse: Katrineåsveien 20, 3440 RØYKEN
Telefon: 66 70 00 00

Utskriftsdato: 17.09.2026

Planopplysninger

EM §6-7	Oppdragstakerens undersøkelses- og opplysningsplikt	Kilde: Asker kommune
---------	---	----------------------

Kommunenr.	3203	Gårdsnr.	251	Bruksnr.	201	Festenr.		Seksjonsnr.	1
Adresse	Kirkebergveien 25B, 3474 ÅROS								

Opplysningene omfatter gjeldende planer og pågående planarbeid for eiendommen. Nærmere opplysninger om den enkelte plan med dokumenter, mindre endringer, etc finnes på internett, se lenker under. Oppgitte delarealer viser planinformasjon på eiendommen.

Det tas forbehold om riktigheten eller fullstendigheten av opplysningene i dette dokumentet. Det kan ikke rettes krav som følge av at disse opplysningene benyttes som grunnlag for beslutninger.

Plantyper med treff	
☑ Kommuneplaner	☑ Kommuneplaner under arbeid
☑ Reguleringsplaner	
Plantyper uten treff	
❗ Kommunedelplaner	❗ Kommunedelplaner under arbeid
❗ Reguleringsplaner under bakken	❗ Reguleringsplaner over bakken
❗ Reguleringsplaner under arbeid	❗ Reguleringsplaner bunn
❗ Reguleringsplaner under arbeid i nærheten	❗ Bebyggelsesplaner
❗ Bebyggelsesplaner over bakken	❗ Bebyggelsesplaner under bakken
❗ Midlertidige forbud	

Kommuneplaner

Besøk kommunens hjemmeside for mer informasjon.

Id	2020100
Navn	Kommuneplan for Asker 2023 - 2035
Plantype	Kommuneplanens arealdel
Status	Endelig vedtatt arealplan
Ikrafttredelse	13.06.2023
Bestemmelser	- https://www.arealplaner.no/3203/dokumenter/15388/2020100_Bestemmelser_oppdatert_06_05_2025.pdf
Delarealer	Delareal 3 344 m ² BestemmelseOmrådenavn #9 Nullvekst sør KPBestemmelseHjemmel byggegrenser, utbyggingsvolum og funksjonskrav
	Delareal 6 m ² Arealbruk Grønnstruktur,Nåværende
	Delareal 3 338 m ² Arealbruk Boligbebyggelse,Nåværende

Kommuneplaner under arbeid

Besøk kommunens hjemmeside for mer informasjon.


Id	2024100
Navn	Kommuneplanens arealdel 2027 - 2039
Status	Planforslag
Plantype	Kommuneplanens arealdel

Reguleringsplaner

Besøk kommunens hjemmeside for mer informasjon.

Id	062762759008
Navn	Åros Syd
Plantype	Eldre reguleringsplan
Status	Endelig vedtatt arealplan
Ikrafttredelse	14.04.2005
Bestemmelser	- https://www.arealplaner.no/3203/dokumenter/8694/062762759008_Bestemmelser.pdf
Delarealer	Delareal 117 m ² Formål Gang-/sykkelvei
	Delareal 3 189 m ² Formål Boliger Feltnavn B 25
	Delareal 37 m ² Formål Felles avkjørsel

 Asker kommune	Reguleringsplankart	 UTM-32
	Eiendom: 251/201/0/1 Adresse: Kirkebergveien 25B Dato: 17.09.2026 Målestokk: 1:1000	

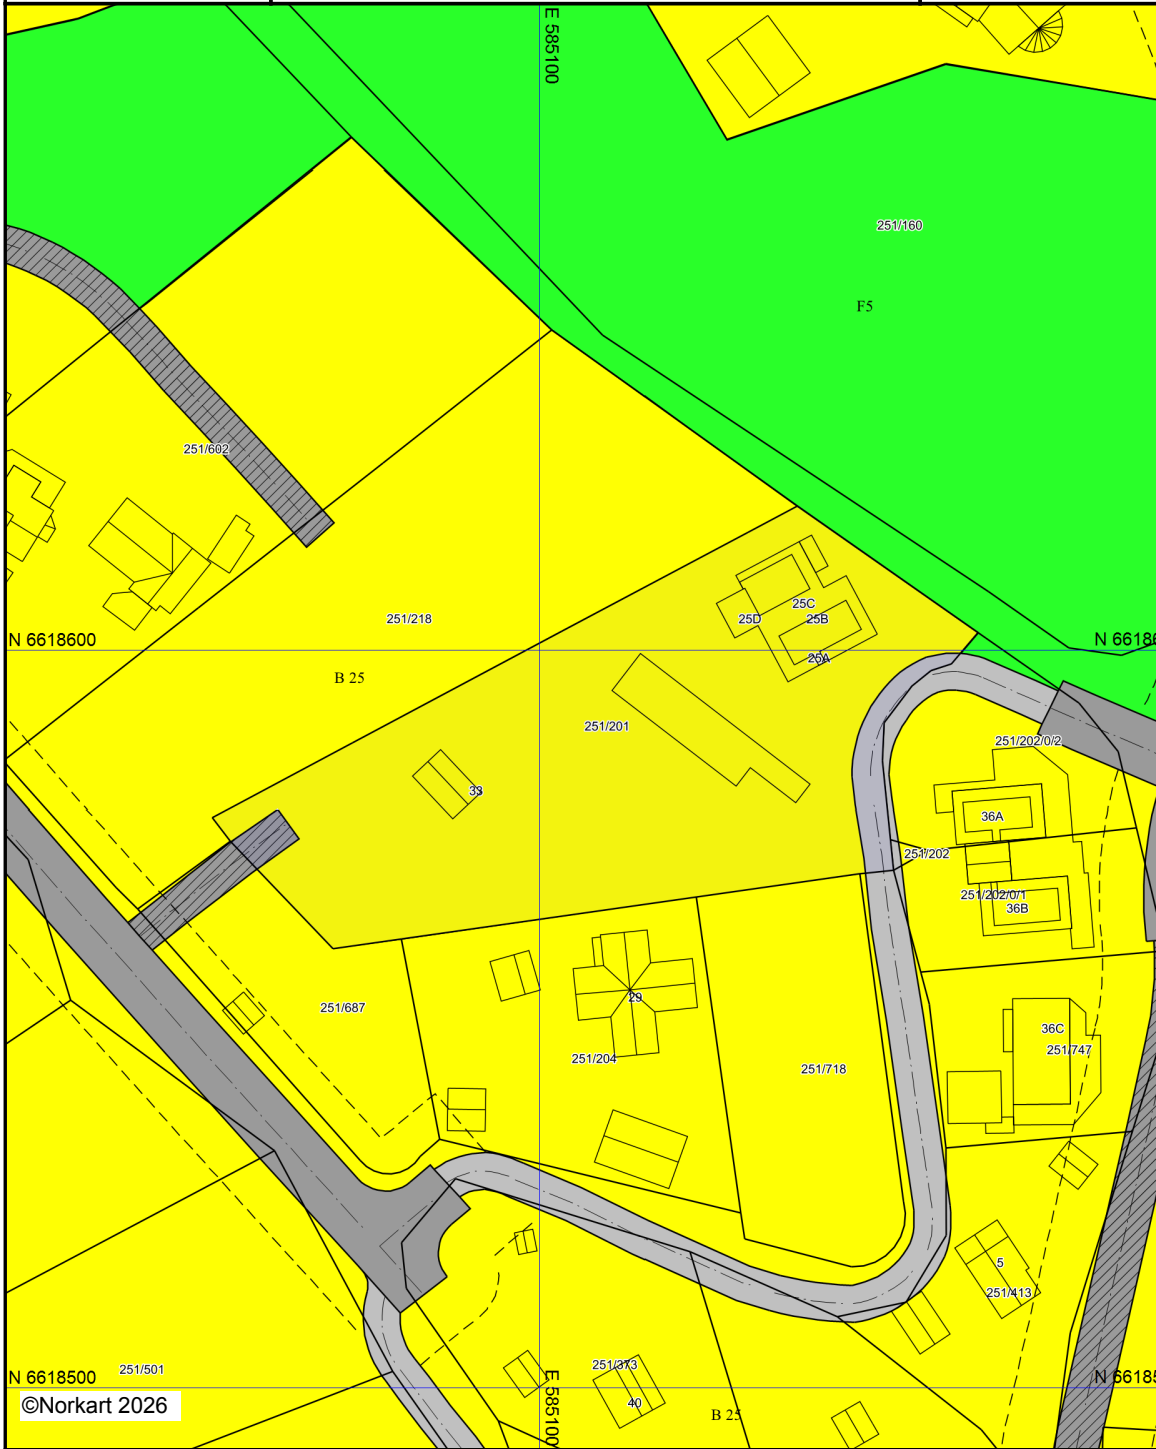

The map displays a regulating plan for a residential area. The central focus is a large yellow area representing residential land. To the north and east, there are green areas indicating agricultural or undeveloped land. A grey road, Kirkebergveien, runs diagonally across the map. Several property boundaries are marked with black lines, and some buildings are shown as simple outlines. Property numbers such as 251/201, 251/202, and 251/204 are visible. The map also includes a coordinate grid with labels like E 585100 and N 6618500. A north arrow and the text 'UTM-32' are located in the top right corner. The bottom left corner features the Asker kommune logo and the text '©Norkart 2026'.

Kartet er produsert fra kommunens beste digitale kartbaser for området og inneholder viktige opplysninger om eiendommen og området omkring. Presentasjonen av informasjon er i samsvar med nasjonal standard.
Kartet kan inneholde feil, mangler eller avvik i forhold til kravene i oppgitt standard.
Kartet kan ikke benyttes til andre formål enn det formålet det er utlevert til uten samtykke fra kommunen jf. lov om åndsverk.

Tegnforklaring	
<i>Reguleringsplan/Bebyggelsesplan PBL 1985</i>	
	Område for boliger med tilhørende anlegg
	Kjøreveg
	Gang-/sykkelveg
	Friområder
	Felles avkjørsel
	Høyspenningsanlegg (høyspentlinje, transfo)
<i>Felles for reguleringsplan PBL 1985 og 2006</i>	
	Regulerings- og bebyggelsesplanområde
	Formålsgrænse
	Faresonegrænse
	Byggegrænse
	Regulert senterlinje
Abc	Påskrift feltnavn

Nabolagsprofil

Kirkebergveien 25B - Nabolaget Åros - vurdert av 66 lokalkjente

Nabolaget spesielt anbefalt for

- Familier med barn
- Etablerere
- Husdyreiere



Offentlig transport

Åros brygge	18 min	🚶
Linje 250, 250N, 255E, 261	1.2 km	
Sætre bussterminal/sentrum	7 min	🚌
Totalt 8 ulike linjer	4.5 km	
Bergholmen brygge	14 min	🚌
Linje Drøbak - Oscarsborg - Berghol...	8.8 km	
Røyken stasjon	14 min	🚶
Linje L1	11.5 km	
Asker stasjon	25 min	🚌
Buss, flytog, tog	19.4 km	

Skoler

Frydenlund skole (1-7 kl.)	4 min	🚌
230 elever, 17 klasser	2.3 km	
Sætre ungdomsskole (8-10 kl.)	10 min	🚌
224 elever, 18 klasser	6 km	
Røyken videregående skole	14 min	🚌
820 elever	9.7 km	
Frogn videregående skole	22 min	🚌
426 elever	17.4 km	

«Fargerik bygd med god takhøyde»

Sitat fra en lokalkjent



Opplevd trygghet

Veldig trygt 89/100



Kvalitet på skolene


Veldig bra 79/100



Naboskapet

Godt vennskap 74/100

Aldersfordeling

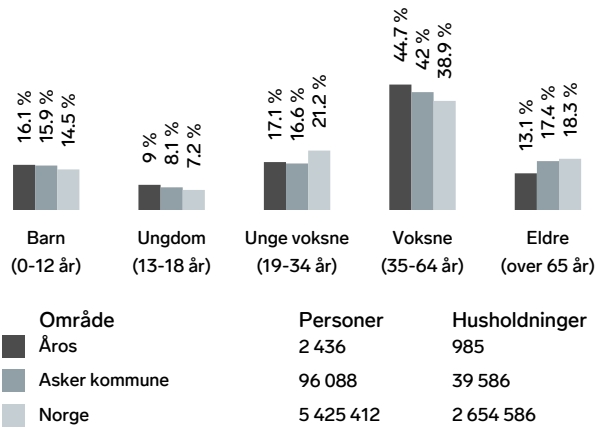

Barnehager

Spiren barnehage (1-5 år)	19 min	🚶
30 barn	1.7 km	
Espira Årosfjellet barnehage (1-5 år)	4 min	🚌
62 barn	2.1 km	
Nedre Høvik Fus barnehage (1-5 år)	8 min	🚌
47 barn	5.6 km	

Dagligvare

Rema 1000 Åros	14 min	🚶
Coop Extra Sætre	7 min	🚌
Post i butikk, PostNord	4.5 km	

Primære transportmidler



1. Egen bil



2. Buss



Turmulighetene

Nærhet til skog og mark 96/100



Trafikk

Lite trafikk 89/100




Støynivået

Lite støynivå 88/100

Sport

Frydenlund skole	4 min	🚌
Fotball, sandvolleyball	2.3 km	
Frydenlund flerbrukshall	5 min	🚌
Aktivitetshall	2.5 km	
Trento Hurum/Røyken	12 min	🚌
Røykenbadet (treningscenter)	14 min	🚌

Boligmasse

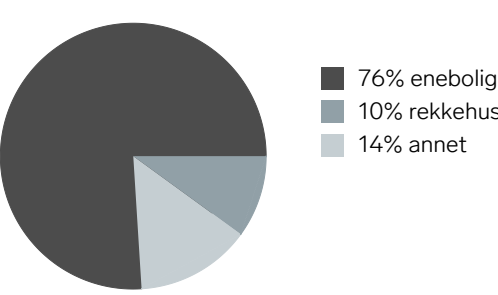

«Stille, rolig og masse hyggelige mennesker»


Sitat fra en lokalkjent




Varer/Tjenester

Sætre Nærsenter	8 min	🚌
Åros Apotek	15 min	🚶

Aldersfordeling barn (0-18 år)


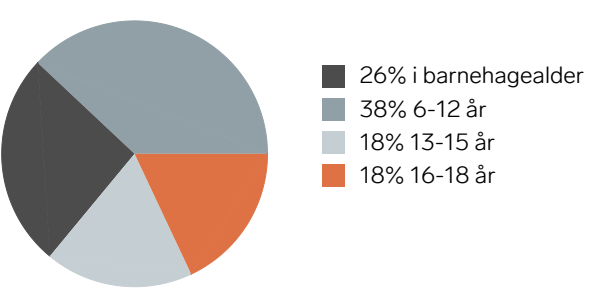


Familiesammensetning

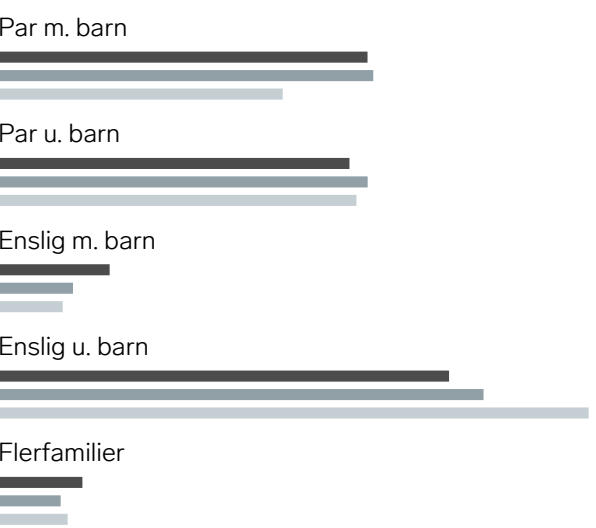

Sivilstand

		Norge
Gift	34%	33%
Ikke gift	53%	54%
Separert	11%	9%
Enke/Enkemann	3%	4%

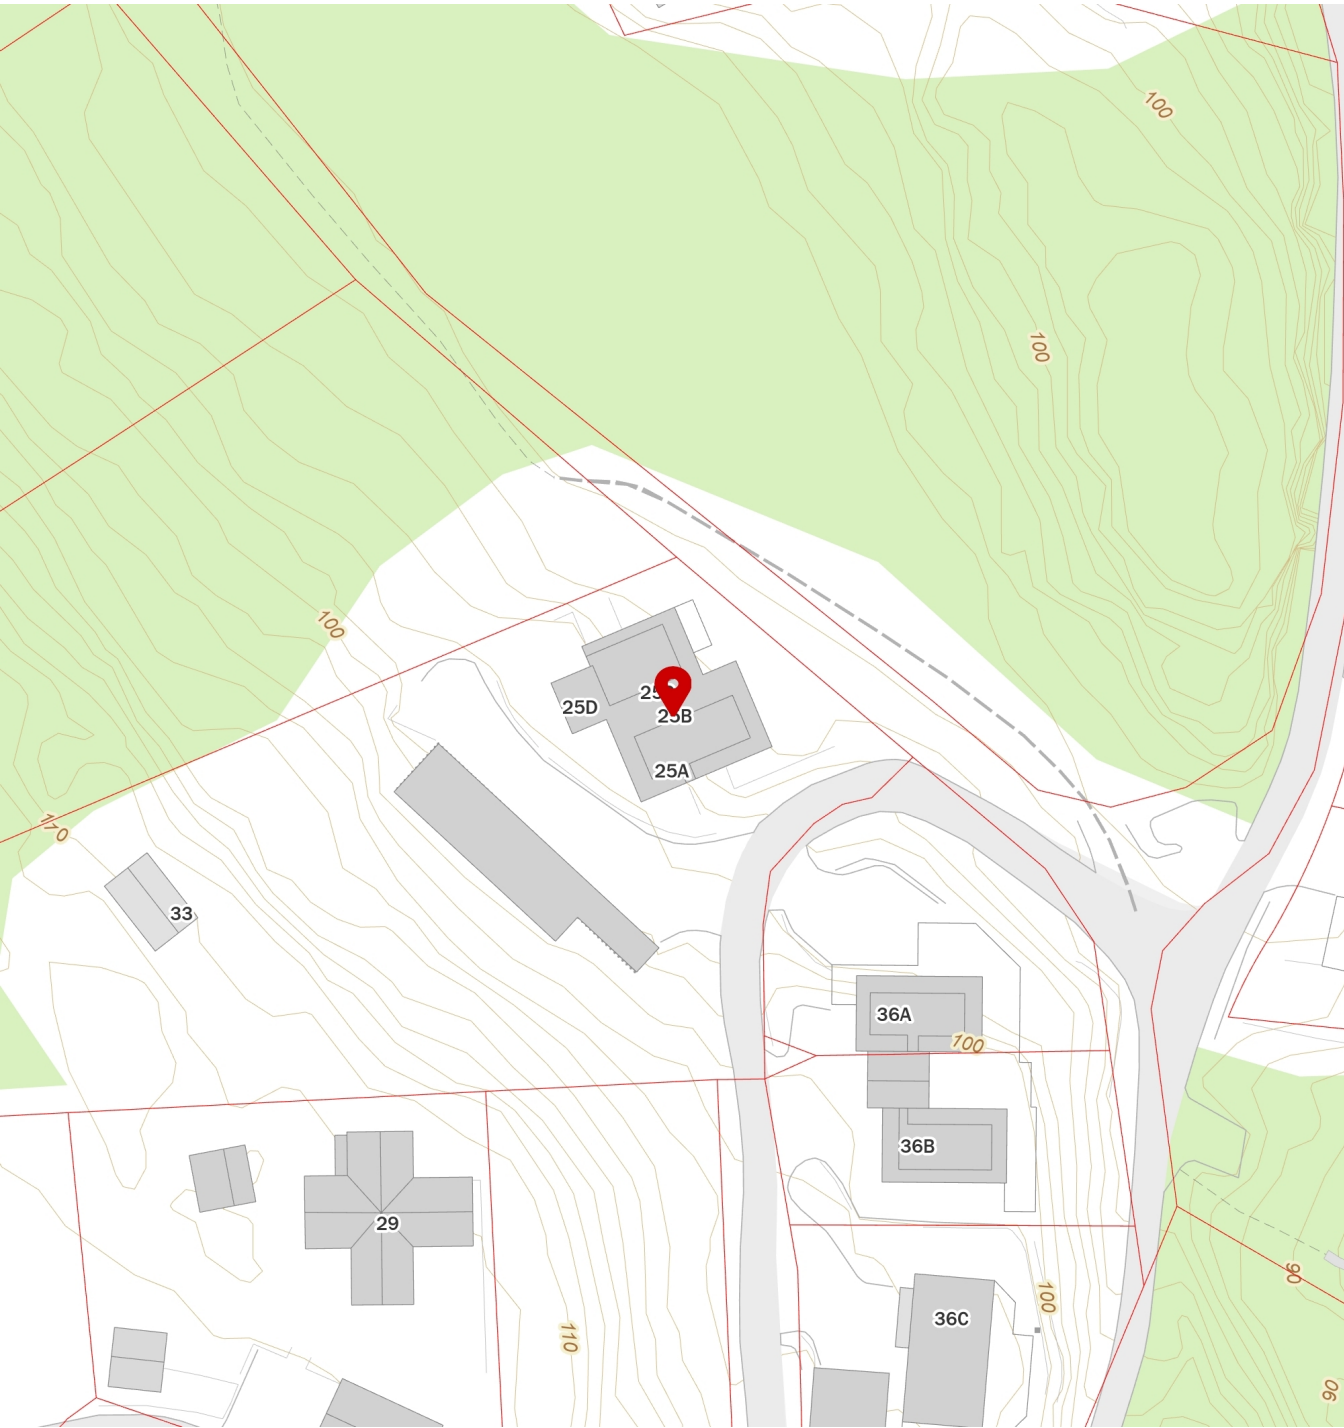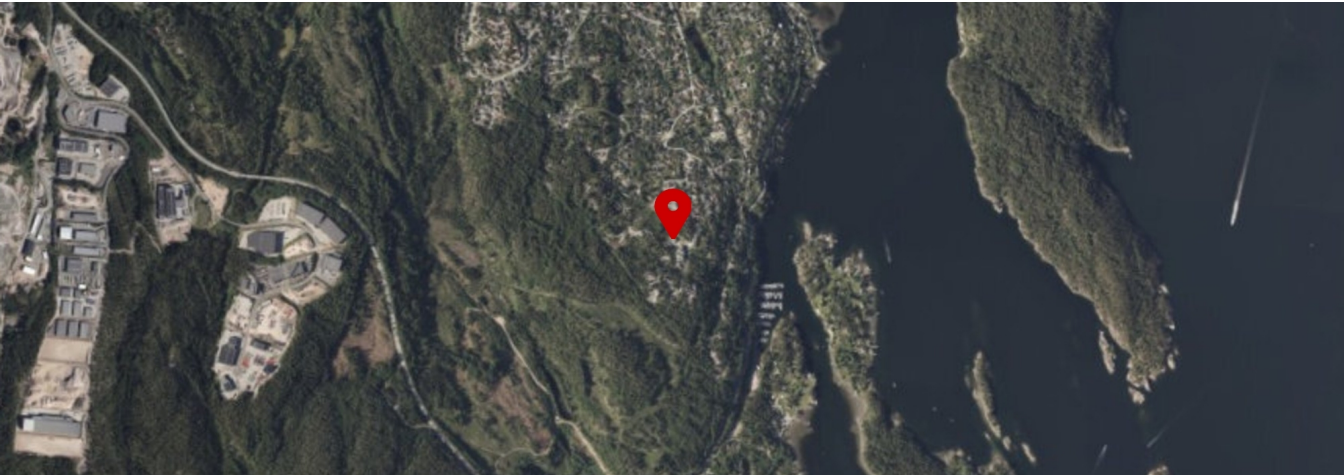



Boligkjøperforsikring

- Gir deg hjelp dersom du skulle oppdage feil etter overtakelsen.
- Gir deg trygghet med tilgang til advokat i hele fem år etter overtakelsen.

Boligkjøperforsikring gir deg ekstra trygghet når du kjøper bolig. Du får juridisk hjelp hvis du oppdager feil og mangler ved boligen utover det du kunne forvente ut fra salgsdokumentene og andre salgsopplysninger, eller hvis det er gitt uriktige opplysninger som har påvirket kjøpet ditt. Boligkjøperforsikringen gir deg også ved behov juridisk rådgivning, advokathjelp og bistand gjennom rettsapparatet.

Boligkjøperforsikringen leveres av Hiscox, med Sedgwick som skadebehandler, og formidles gjennom Gjensidige.

Når og hvor kjøper du forsikringen?

Boligkjøperforsikringen kjøpes fra eiendomsmegleren som foretar salget av boligen du kjøper. Forsikringen kan kjøpes av privatpersoner, og gjelder fra kontraktsmøtet. Den opphører automatisk etter fem år.

Pris

Prisen gjelder for fem år og avhenger av hvilken type bolig du kjøper. Beløpet legges automatisk inn i oppgjøret for din nye bolig, slik at du ikke mottar en egen faktura på denne, men betaler sammen med den resterende kjøpesummen og omkostningene.

- | | |
|---|-------------|
| • Leilighet og rekkehus med andels- eller aksjenummer | kr 7 150,- |
| • Leilighet og rekkehus med seksjonsnummer | kr 8 950,- |
| • Rekkehus med eget gnr./bnr. | kr 13 650,- |
| • Enebolig, fritidsbolig, tomannsbolig, tomt | kr 13 650,- |

Spørsmål

Har du spørsmål om Boligkjøperforsikringen, kan du kontakte oss på telefon **915 03 100** eller lese mer på gjensidige.no/forsikring/boligkjoperforsikring.



Gjensidige



Boligkjøperpakken

Alle forsikringer du trenger til boligen din – til en ekstra god pris.

Gjensidige tilbyr tre ulike pakkeløsninger:

HUS

Pakken inneholder:

- **Boligkjøperforsikring** juridisk hjelp ved feil og mangler (kan beholdes opptil 5 år).

Forsikringer fra Gjensidige:

- **standard husforsikring** med mulighet til å oppgradere til Hus Pluss mot et tillegg.
- **Innbo Pluss** – dekker også skader ved flytting.
- **renteforsikring** – dekker boliglånsrente på nåværende bolig, hvis salget tar tid.

22 990,-

LEILIGHET

Pakken inneholder:

- **Boligkjøperforsikring** juridisk hjelp ved feil og mangler (kan beholdes opptil 5 år).

Forsikringer fra Gjensidige:

- **Innbo Pluss** – dekker også skader ved flytting.
- **renteforsikring** – dekker boliglånsrente på nåværende bolig, hvis salget tar tid.

Andel: 10 990,-

Selveier: 12 990,-

HYTTE

Pakken inneholder:

- **Boligkjøperforsikring** juridisk hjelp ved feil og mangler (kan beholdes opptil 5 år).

Forsikringer fra Gjensidige:

- **standard hytteforsikring** med mulighet til å oppgradere til Hytte Pluss mot et tillegg.
- **Innbo Hytte Pluss** – dekker uhell i fritidsboligen.
- dekning for råte, skade-insekter, mus og rotter.

19 900,-

Prisen for pakkene gjelder for ett år og betales av megler i forbindelse med oppgjøret av den nye boligen. Forsikringene **fornyas automatisk** etter det første året og du får beskjed om ny pris ca. 35 dager før den årlige fornyelsen.

Boligkjøperforsikring leveres av forsikringsselskapet Hiscox, med skadebehandling via Sedgwick.



Har du spørsmål kan du kontakte oss på telefon **915 03 100** eller sende en e-post til boligkjøperpakken@gjensidige.no.

Skann QR-koden for å lese mer om Boligkjøperpakken.



Forsikringspakken tilbys kun av eiendomsmegleren som foretar salget av eiendommen, og kan kun kjøpes av privatpersoner. Boligkjøperforsikringen gjelder fra kontraktsmøte (maks 6 mnd. før overtakelse), mens de andre forsikringene gjelder fra du overtar boligen.

Horisontaldelte tomannsboliger og rekkehus kan kun kjøpe leilighetspakken. Dersom det er behov for egen bygningsforsikring, må du kontakte Gjensidige. Boligkjøperpakkene kan ikke tilbys ved totalrenoveringsobjekter eller boliger over 500 kvm. Dersom du ikke kan eller ønsker å kjøpe en av boligkjøpespakkene, kan du velge å kjøpe boligkjøperforsikring som et enkeltstående produkt. Kontakt eiendomsmegleren for mer informasjon.

Eiendomsmegler sender Gjensidige informasjonen som er nødvendig for å inngå avtalen. Kontaktopplysningene dine kan brukes til å sende deg informasjon og markedsføring fra Gjensidige. Du kan reservere deg mot markedsføring på gjensidige.no eller ved å kontakte oss direkte.

Forbrukerinformasjon om budgivning

Sist oppdatert med virkning fra 1. juli 2025, i forbindelse med ikrafttredelse av endringer i eiendomsmeglingsloven.



Informasjonen er utarbeidet av Forbrukerrådet, Advokatforeningen ved Lovutvalget for eiendomsmegling, Eiendom Norge og Norges Eiendomsmeglerforbund, på grunnlag av bl.a. eiendomsmeglingsloven § 6-8.

Nedenfor gis en oversikt over de retningslinjer som anbefales ved budgivning på eiendommen. Avslutningsvis gis også en kort oversikt over de viktigste rettsreglene tilknyttet budgivning.

Før det legges inn bud på eiendommen oppfordres budgiver til å sette seg inn i all relevant informasjon om eiendommen, herunder salgsoppgave og tilstandsrapport.

GJENNOMFØRING AV BUDGIVNING:

1. Alle bud skal inngis skriftlig til megler, som formidler disse videre til selger. Med skriftlige bud menes også elektroniske meldinger som e-post og SMS når informasjonen i disse er tilgjengelig også for ettertiden. Kravet til skriftlighet gjelder også budforhøvelser, og motbud (bud fra selger), aksept eller avslag fra selger. Før formidling av bud til selger skal megler innhente gyldig legitimasjon og signatur fra budgiver. Kravet til legitimasjon og signatur er oppfylt for budgivere som benytter e-signatur som f.eks. BankID eller MinID.

2. Et bud bør inneholde eiendommens adresse (eventuelt gnr/bnr), kjøpesum, budgivers kontaktinformasjon, finansieringsplan, akseptfrist, overtakelsesdato og eventuelle forbehold som for eksempel usikker finansiering, salg av nåværende bolig ol. Normalt vil ikke et bud med forbehold bli akseptert før forbeholdet er avklart. Konferer gjerne med megler før bud inngis.

3. Megler skal legge til rette for en forsvarlig avvikling av budrunden. I forbrukerforhold (dvs. der selger er forbruker) skal megleren ikke formidle bud med kortere akseptfrist enn kl. 12.00 første virkedag etter siste annonserte visning. Etter denne fristen bør budgivere ikke sette en kortere akseptfrist enn at megler har mulighet til, så langt det er nødvendig, å orientere selger, budgivere og øvrige interessenter om bud og forbehold. Dersom bud inngis med en frist som åpenbart er for kort til at megleren kan avvikle budrunden på en forsvarlig måte som sikrer selger og interessenter et tilstrekkelig grunnlag

for sine handlingsvalg, vil megler fraråde budgiver å stille slik frist.

4. Megler skal ikke formidle bud med forbehold om at budet eller forbehold i budet skal holdes skjult (hemmelig) for andre budgivere og interessenter.

5. Megleren vil uoppfordret gi sin vurdering av det enkelte bud overfor selger, når budet er gitt innenfor fristene i punkt 3.

6. Megleren skal, så langt det er nødvendig og mulig, holde budgiverne skriftlig orientert om mottatte bud, herunder budets størrelse, forbehold og akseptfrist. Megler skal så snart som mulig bekrefte skriftlig overfor budgivere at budene deres er mottatt. For øvrig vil megler, på forespørsel fra andre, opplyse om aktuelle bud på eiendommen, herunder relevante forbehold.

7. Kopi av budjournal skal gis til kjøper og selger uten ugrunnet opphold etter at handel er kommet i stand. Dersom det er viktig for budgiver å bevare sin anonymitet, bør budet formidles gjennom fullmektig.

8. Etter at handel har kommet i stand, eller dersom en budrunde avsluttes uten at handel er kommet i stand, kan en budgiver kreve kopi av budjournalen i anonymisert form.

VIKTIGE AVTALERETTSLIGE FORHOLD:

1. Det eksisterer ingen angrerett ved salg/kjøp av fast eiendom.

2. Når et bud er inngitt til megler og innholdet i budet er formidlet til selger (slik at selger har fått kunnskap om budet), kan budet ikke kalles tilbake. Budet er da bindende for budgiver frem til akseptfristens utløp, med mindre budet før denne tid avslås av selger eller budgiver får melding om at eiendommen er solgt til en annen. Man bør derfor ikke gi bud på flere eiendommer samtidig dersom man ikke ønsker å kjøpe flere enn en eiendom.

3. Selger står fritt til å forkaste eller akseptere ethvert bud, og er for eksempel ikke forpliktet til å akseptere høyeste bud.

4. Når en aksept av et bud har kommet frem til budgiver innen akseptfristens utløp er det inngått en bindende avtale.

5. Husk at et eventuelt bud fra selger til kjøper (såkalte «motbud»), avtalerettslig er et bindende tilbud som medfører at det foreligger en avtale om salg av eiendommen dersom budet i rett tid aksepteres av kjøper.



KJØPETILBUD

Undertegnede gir med dette følgende kjøpetilbud på eiendommen:

Budets størrelse: Kr. _____

+ omkostninger (tinglysningsgebyrer, dokumentavgift m.v. beskrevet i salgsoppgaven)

Kjøpet vil bli finansiert slik:

Långiver: _____ Kontaktperson og tlf.nr: _____ kr _____

Egenkapital: _____ Kontaktperson og tlf.nr: _____ kr _____

Egenkapitalen består av: ☐ Salg av nåværende bolig eller annen fast eiendom

☐ Disponibelt kontantbeløp (bankinnskudd)

Eventuelle forbehold (f.eks. finansiering, salg av egen bolig, etc.): _____

Ønsket overtagelsesdato: _____

Nærværende bud er bindende for undertegnede frem til og med: dato: _____ kl: _____
(Budet er bindende til kl 16.00 ovennevnte dato dersom ikke annet klokkeslett er angitt).

Undertegnede er kjent med følgende:

- budgiver er selv ansvarlig for, og må forsikre seg om, at budet er kommet frem til megler og til hans kunnskap innen gjeldende tidsfrister
- inngitt kjøpetilbud kan ikke trekkes tilbake og hvis budet aksepteres, er det inngått en bindende avtale
- selger kan når som helst avslå eller akseptere et hvilket som helst bud, uten nærmere begrunnelse
- selger og megler forutsetter at budgiver har gjort seg kjent med eiendommen gjennom mottatt salgsoppgave med vedlegg og besiktigelse
- budjournal med alle bud fremlegges kjøper etter budaksept, jfr. eiendomsmeglingsforskriftens § 6-4

Se for øvrig vedlagte forbrukerinformasjon om budgivning.

Navn: _____ Navn: _____

Fødselsnr: _____ Fødselsnr _____

Adr: _____

Postnr: _____ Sted: _____ Postnr: _____ Sted: _____

Mobil: _____ Tlf: _____ Mobil: _____ Tlf: _____

E-post: _____ E-post: _____

Dato: _____ Dato: _____

Sign: _____ Sign: _____

Egne notater:

[illegible]

FREM EIENDOMSMEGLING AVD. RØYKEN

ÅROS- Moderne og lekker 3-roms selveierleilighet med stor terrasse og 2 parkeringsplasser i carport - elbillader



Jannicke Skønberg

Eiendomsmegler MNEF / Fagansvarlig

Spikkestadveien 92 B, 3440 Røyken
91 78 99 28

jannicke@fremeiendomsmegling.no

Tlf: 31 29 74 00
www.fremeiendomsmegling.no

 **frem**
eiendomsmegling