



Velkommen
til visning!



ASKER Cæsarbakken 7



Frem
overlent
eiendoms
megling

Type bolig:	Enebolig
Eierform:	Selveier
Soverom:	3
BRA-i	154,0 m2
Total BRA	173,0 m2
Byggeår	1969
Tomt	1253















Cæsarbakken 7, 3475 SÆTRE Enebolig - 1.etasje




Ordernr. 15085426



Planskissen er ikke i målestokk.
Oppgitte mål er innvendig og kan ikke betraktes som eksakte. Det tas ikke ansvar for evt. feil.
Planskisse er utarbeidet av Anticimex. Alle rettigheter ved bruk av planskisse tilhører Anticimex.

Cæsarbakken 7, 3475 SÆTRE

Enebolig - Underetasje

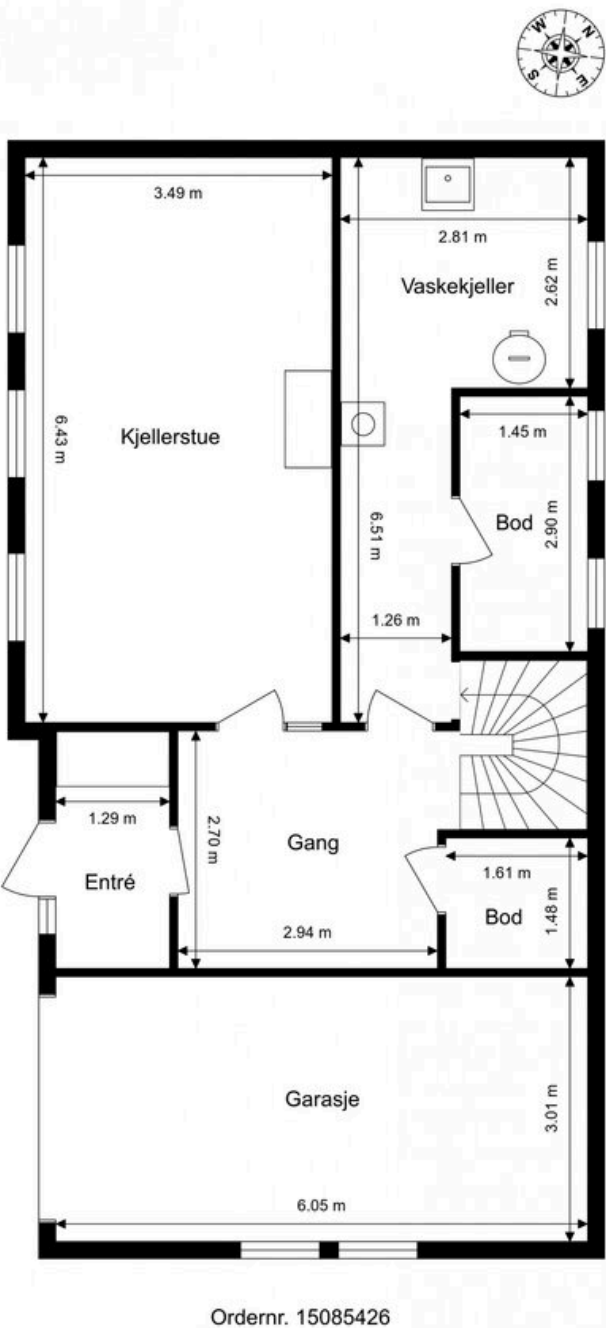


Planskissen er ikke i målestokk.
Oppgitte mål er innvendig og kan ikke betraktes som eksakte. Det tas ikke ansvar for evt. feil.
Planskisse er utarbeidet av Anticimex. Alle rettigheter ved bruk av planskisse tilhører Anticimex.

Kristoffer Løvlie

Det å selge bolig er en av de viktigste avgjørelsene de fleste gjør i livet. Det er mange ting du trenger å tenke på og mange ting du trenger råd til. Mitt navn er Kristoffer Løvlie, født og oppvokst på Hurumhalvøya, en idyll som nå er en del av nye Asker etter kommunesammenslåingen. Jeg har jobbet som eiendomsmegler i området siden 2017 og stortrives med markedet, og menneskene jeg møter. I forbindelse med salg av din bolig er meglers lokalkunnskap og fagkunnskap unnværlig for å oppnå en god pris. Da jeg selv er oppvokst i nærområdet kjenner jeg kommunen meget godt. Jeg vil blant annet vite hvor skoler, barnehager, forretninger- og servicetilbud ligger, og hvilke turmuligheter det er. Boligsalg handler om et samarbeid mellom deg som selger, og meg som megler. Får jeg din kunnskap om boligen, setter jeg dette sammen med min erfaring og kunnskap om boligmarkedet. Om du vurderer å selge fast eiendom kan jeg love en fremoverlent eiendomsmegler som ønsker at kundene skal tenke tilbake på en god og vellykket salgsprosess.



ASKER - Sætre - Praktisk enebolig over 2 plan med gode solforhold - Fine uteplasser - Barnevennlig - Garasje

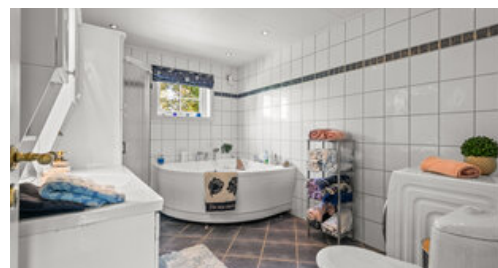

Adresse:	Cæsarbakken 7 3475 Asker
Eiendomstype:	Enebolig (Selveier)
	Tomt: Eiertomt
Arealer:	BRA-i: 154,0 kvm BRA-e: 19,0 kvm Total BRA: 173,0 kvm
Prisantydning:	5 250 000,- + omk
Megler:	Kristoffer Løvlie +4797026023 Vegard Graff +4797165697
Eier/Selger:	Brita Eek
Matrikkel:	GNR 301, BNR 202 i Asker kommune
Oppdragsnr.	4260149

FREM EIENDOMSMEGLING AVD. SÆTRE

STANDARD

Frem Eiendomsmegling v/Kristoffer Løvlie har gleden av å presentere Cæsarbakken 7 - En praktisk og barnevennlig enebolig over 2 plan med gode solforhold og rolig beliggenhet. Kort vei til barnehage, barne- og ungdomsskole, og ellers 10 min gange til Sætre sentrum som har et rikelig servicetilbud, restauranter, vinmonopol, apotek og diverse butikker. I tillegg er det nærhet til marka og flotte turområder sommer som vinter.

1.etasje:

Entré:

Entré med plass til oppheng av jakker og til å sette fra seg sko. Dette rommet er opprinnelig byggemeldt som soverom nummer 3, men blir i dag brukt som inngangsparti i den øverste etasjen.

Kjøkken:

Koselig kjøkken med innredning fra 1989 med profilerte fronter og benkeplate med laminert overflate med nedfelt oppvaskkum. Nisje for komfyr, oppvaskmaskin og kjøleskap. Det er parkett på gulv, tapetserte veggflater og malt himlingsflate. Fliser mellom kjøkkenbenk og overskap.

Stue:

Lys og luftig stue med god plass til både sofakrok og spisebord. Fra stuen er det utgang til en usjenert og overbygget veranda på 22 kvm.

Bad:

Bad fra 2006. Det er flislagt gulv med varme, flislagte vegger og takplater i himling. Vegghengt servantinnredning, speil med overlys og vegghengt skap ved speil. Dusjnische med glassvegg, badekar, gulvstående toalett og opplegg for vaskemaskin.

Soverom:

Det er to soverom i boligen med plass til seng og ønsket oppbevaringsmøblement. Det ene soverommet har direkte utgang til balkong på 6 kvm.

Underetasje:

Entré/gang:

Entré med god plass til oppbevaring av jakker og sko. Videre inn til gang med adkomst til praktisk bod og trapp opp til 1.etasje.

Kjellerstue:

Romslig kjellerstue med plass til flere soner. Perfekt for barnefamilier. Opprinnelig søkt som hobbyrom og derfor ikke godkjent som rom til varig opphold.

Vaskekjeller:

Vaskerommet er fra byggeår. Det er malt betonggulv, pusset mur på vegger og takplater i himling. Gulvstående utslagsvask og opplegg for vaskemaskin. Adkomst til bod.

BYGGEMÅTE

Bolig oppført i 1969. Grunnmur av lettklinkerblokker. Bygget er oppført med underetasje. Yttervegger av trekonstruksjoner. Utvendige fasader er kledd med både

liggende og stående trekledning. Etasjeskillere av trekonstruksjoner. Saltak i trekonstruksjoner. Yttertak er belagt med takstein. Entrédører med glassfelter. Vinduer og veranda/balkongdører med karmen av tre. Boligen ventileres hovedsakelig med naturlig ventilasjon gjennom vinduer og ventiler.

AREALER

Totalt bruksareal: 173,0 m²
- BRA-i: 154,0 m²
- BRA-e: 19,0 m²
- BRA-b: m²

BRA-i 1. etasje: 94 m2
BRA-i u-etasje: 60 m2
BRA-e garasje: 19 m2
BRA-e frittstående bod: 14 m2
BRA-e vedbod: 7 m2

I tillegg kommer TBA (terrasse-/balkongareal): 28,0 m²

INNHALDSBESKRIVELSE

Underetasje: Entre, gang, vaskekjeller, to boder og kjellerstue. Garasje med inngang fra utsiden.
1. etasje: Entre (opprinnelig byggemeldt som soverom), to ganger, bad, stue, kjøkken og to soverom.

OPPVARMING

Oppvarming av boligen skjer i hovedsak ved bruk av vedfyring og elektrisitet. Varmepumpe montert ved spisestue og i trappeløp.

Dersom rom for varig opphold ikke har vegg- eller fastmonterte varmekilder ved visning følger dette heller ikke med.

ENERGIMERKING

Energiattest med energimerke Oransje og energikarakter E kan fås ved henvendelse til megler.

ELEKTRISK ANLEGG

Det gjøres oppmerksom på at en tilstandsrapport kun inneholder en forenklet kontroll av det elektriske anlegget, og at megler ikke har innhentet særskilte opplysninger om det finnes pålegg fra E.Verkt på eiendommen.

TILSTANDSRAPPORT

Selger har i forbindelse med salget innhentet en tilstandsrapport. Rapporten er en teknisk gjennomgang av boligen og angir eventuelle byggetekniske avvik, samt kostnadsoverslag for eventuelle oppgraderinger. Tilstandsrapporten og selgers egenerklæring er en del av denne salgsoppgaven og må leses nøye av interessenter før det legges inn bud. Kjøper anses kjent med de opplysninger som tydelig gis i en offentlig godkjent tilstandsrapport, og kan følgelig ikke reklamere på belyste forhold. Vi vil gjøre spesielt oppmerksom på viktigheten av å lese igjennom rapportens TGIU (tilstandsgrad ikke undersøkt), samt TG2 og TG3 som angir avvik fra normal slitasje, høy alder, bygningsdel som må utbedres, og lignende. Det følgende er hentet fra den bygningssakkyndiges beskrivelse av boligen:

Boligen har fått følgende TG3:

Vaskerom:
Helhetsvurdering

Boligen har fått følgende TG2:
Bad 1.etasje:
Helhetsvurdering

Kjøkken:
Vannrør og avløpsrør pga alder.

Teknisk anlegg:
Vannrør - pga alder.
Fordelerskap og fordelerstammer - plassert i rom uten sluk eller annen sikring mot fuktskader.
Avløpsrør - pga alder.
Varmepumper - pga alder.
Varmesentral - oljefyringsanlegg med dagtank tilkoblet peis i kjeller er ikke er tilpasset bio-olje.

Andre rom 1.etasje:
Overflate gulv - registrert bom i enkelte gulvfliser med riss/sprekker samt stedvis manglende flisfuger.

Underetasje:
Overflate vegg - påvist tegn til avleiring av salt- og kalkutslag på grunnmur/gulv mot grunn.
Overflate gulv - registrert bom (hulrom og riss/sprekker i flisfuger) i enkelte gulvfliser.
Kontroll i lukkede konstruksjoner - observert dampsperre i veggkonstruksjonen, en løsning som erfaringsmessig gir økt risiko for fuktproblemer siden dette sperresjiktet reduserer konstruksjonens evne til uttørking. Fuktinnholdet i tilgjengelig treverk ble målt med piggelektroder til under 16 vektprosent. Dette måleresultatet tilsier at det ikke ble registrert forhøyet fuktnivå.

Loft:
Inspeksjonsmulighet - deler av kaldtloftet lot seg ikke undersøke grunnet redusert tilkomstmulighet.
Synlige overflater - misfarging observeres i undertak i område rundt pipe. Ikke målt høye fuktnivåer i berørte materialer i området.
Ventilasjon, oppbygging og materialbruk -
Kondensisolering av rør og ventilasjonskanaler -

Yttervegger inkl. fasader:
Ytterkledning - materialer viser tegn til elde, med stedvise lokale råteskader.
Lufting av ytterkledning - begrenset spalte for lufting og drenering bak trekledningen.

Vinduer og ytterdører:
Vinduer og omramming - vinduer av eldre dato viser tegn til slitasje, elde og har en alder der fremtidig funksjon vurderes som usikker. Det mangler hengsle på ett kjellervindu.
Ytterdører og omramming - balkongdøren viser begynnende tegn til utvendig slitasje.
Entredøren i underetasje mangler pakninger og det registreres glipper mellom

dørblad og dørkarm.

Yttertak:
Helhetsvurdering

Balkong:
Tilstand på rekkverk og overflatematerialer - overflatematerialer på balkongen viser tegn til slitasje, elde og sprekker i treverket.

Veranda:
Konstruksjon og fundamenter - det observeres søylefundamenter/støperør som det vurderes at er asbestholdige. Det observeres sprekker og deformasjoner på ett av fundamentene. og riss på søyler/pilarer.

Platting:
Det er registrert bom (hulrom og riss/sprekker i flisfuger) i enkelte gulvfliser/skifer.

Utvendig trapp:
Det er liten avstand mellom trappen og terrenget. Det er registrert tegn på at forholdet har ført til stedvise fuktskader.

Grunnmur, fundament:
Det registreres enkelte moderate tegn til riss i overflaten til grunnmuren.

Drenering:
Helhetsvurdering

Stikkledninger og tanker:
Utvendige vannledninger - pga alder.
Utvendige avløpsledninger - pga alder.

Frittstående boder:
Helhetsvurdering

Ovennevnte punkter er på ingen måte utfyllende. For ytterligere informasjon om byggemåte, årsak bak tilstandsgrader, konsekvens og anslag på eventuelle utbedringskostnader, se tilstandsrapport som ligger vedlagt. Interessenter oppfordres til å kontakte bygningssakyndig ved eventuelle bygningstekniske spørsmål.

LØSØRE OG TILBEHØR

Hvitevarer som ikke er integrert, følger normalt ikke med. I de tilfeller det medfølger hvitevarer i handelen, overleveres disse uten noen form for garanti utover leverandørgaranti.

Det gjøres oppmerksom på at løsøre som har en klar karakter av å være en del av selgers møbler - selv om det er skrudd opp på veggen, normalt sett ikke vil medfølge boligen ved overtakelse.

TOMTEN

1253,00 m² eiet tomt. Tomt er pent opparbeidet med blant annet grus, belegningsstein, plenarealer og diverse beplantninger. Det er flere usjenerte uteplasser.

PARKERING

Parkering i egen garasje og romslig gruset gårdsplass.

OMRÅDEBESKRIVELSE

Boligen ligger rolig og barnevennlig til med 10 minutters gangavstand til sentrum og fjorden. Sætre er et flott tettsted beliggende langs Oslofjorden med sitt idylliske havneområde, vakker skjærgård og øyer. Sætre ligger også nær marka, noe som betyr at man kan nyte varme sommerdager ved sjøen, eller flotte skiturer på vinterstid i Hurumskogen. Sætre er ikke bare et vakkert sommersted, men har også gode rekreasjonsmuligheter i fine skiløyper som kjøres opp på vinteren. Ta blant annet turen til Stikkvannshytta, som er et kjent turmål for beboerne i området. Sætre er sentralt beliggende ved Oslofjordtunnelen, som blant annet tar deg i retning Drøbak, Vinterbro, Ski og videre i retning svenskegrensen. Det er også kort vei til Oslo via R134 (ca. 45 min med bil), Asker (ca. 25 min med bil) og Drammen (ca. 30 min med bil).

Trening, sport og rekreasjonsmuligheter:
I Sætre er det mange fine muligheter for trening, sport og rekreasjonsmuligheter. Disse tilbudene gjør Sætre til et attraktivt sted å bosette seg. Sletta er en utendørs idrettsarena som ligger ca. 5 minutters kjøretur unna boligen. Her befinner det seg en stor kunstgressmatte for fotball og andre aktiviteter samt.en mindre kunstgressbane. Sletta driftes av Sætre IF Graabein stiftet i 1872. Her kan man trekke seg tilbake, og virkelig koble av med en god treningsøkt. Sætre har flere tilbud som blant annet Hurum Seilforening og Hurum Krav Maga klubb i Sætrehallen. Flere flotte turmuligheter er også å finne i nærhet av boligen: Kyststien finner du langs Oslofjorden, med en rekke veier og stier for hyggelige turer. Legg turen bort til Sjødalstranda for et forfriskende kveldsbad. Turene kan også legges opp i marka som fører deg opp til blant annet Stikkvannshytta, noe som er et populært turmål for innbyggerne i Sætre. Her er det også fine skiløyper på vinterstid.

Litt om den lokale idrettsklubben:
Sætre IF Graabein ble stiftet i 1872, og er en av Norges eldste idrettsklubber. Tradisjon, lokaltilhørighet og idrettsglede har stått sterkt i Sætre i 150 år og er i stadig vekst. Håndball, fotball og allidrett er idrettene de i dag tilbyr i Graabein.

Spisesteder:
Cæsar restaurant ligger i Sætre sentrum, og er et hyggelig spisested ved sjøen med god mat. Den berømte pizzaen kan også bestilles med hjem. Sætre Gård er et sentrumsnært samlingspunkt som tilbyr smaksrike opplevelser i et historisk miljø fra 1700-tallet. Her tilbyr de enkel, men smaksrike småretter og minigolf for store og små. Her kan du nyte solveggen med noe godt i glasset. Villa Malla er også et populært spisested på Hurumhalvøya, nærmere bestemt beliggende på Filtvet. Det er flere hyggelige spisesteder rundt omkring på Hurum som blant annet i Holmsbu, og de kan enkelt besøkes med en biltur på halvøya.

I Sætre sentrum finner du matvarebutikker, vinmonopol, apotek, frisør og Nille på nærsenteret. I sentrum har man også lege, tannlege, klesbutikker, bensinstasjon,

byggevarehandel mm. Man går til sentrum på ca. 10 minutter.

Kollektivtransport:
Fra hovedveien finner man busstoppet som fører deg i retning:
86-bussen til Åsheimterminalen og Verket fergeleie
89-bussen til Sætre bussterminal og Røyken vgs.
I Sætre sentrum fører bussene deg til flere steder som blant annet:

250 til Oslo bussterminal
261-bussen til Drammen busstasjon
256-bussen til Holmsbu torg
251-bussen til Verket fergeleie

Fra Slemmestad:
Fra Slemmestad går det båt til Aker brygge

SKOLE OG BARNEHAGE
Sætre skole (1-7 trinn) ligger kun 3 min med bil unna boligen. Skolen har et rikt aktivitetstilbud i sin skolegård som blant annet fotballbane, ballbinge, basketbane, asfaltert og nyere skatepark med rails, funbox, bank og drop/quarter.

Grytnes ungdomsskole (8-10 trinn) befinner seg ved Sætrehallen også kun ca. 4 min i bil unna boligen. Skolen ligger fint til med sin markanære beliggenhet og kort vei til Sætrehallen med sitt tilbudsrike aktivitetstilbud som blant annet innendørs idrettshall og Trimmen (treningssenter).

Det er planlagt ny barne- og ungdomsskole, samt turnhall, som skal være ferdigstilt i 2028. Den vil ligge der hvor ungdomsskolen ligger i dag.

Barnehager:
Det er flere barnehager i Sætre og lokalområdet:
Slingrebekken barnehage - 3 min med bil.
Ødegården barnehage - 5 min med bil.

BEBYGGELSE I NÆROMRÅDET
Småhusbebyggelse med blant annet eneboliger og tomannsboliger.

ADKOMST
Følg E134 fra Drammen retning Drøbak. Følg skilting mot Drøbak helt til du får skilt med Sætre ned til venstre. Følg veien ned mot Sætre til du får Midtskogveien opp til høyre. Kjør opp denne og videre inn på Cæsarbakken. Eiendommen ligger på venstre hånd.

Det vil bli godt skiltet med Frem Eiendomsmegling sine visningsskilt til felles annonserte visninger. For ytterligere informasjon se kart eller sjekk: www.ruter.no for oversikt over kollektivtransport.

KOMMUNALE AVGIFTER
Kommunale avgifter utgjør 16 695 pr. år. I dette inngår gebyr for vann, avløp, renovasjon og feiing/tilsyn. Det kan forekomme variasjoner i avgiftene som følge av forbruk og eventuelle endringer i gebyrer og avgifter.

ANDRE LØPENDE KOSTNADER
Ny eier må belage seg på bl.a. følgende løpende tilleggsutgifter:

Estimert strømforbruk som tilsvarer ca 22 000 kwh. pr. år.
Boligen er tilknyttet Altibox/Viken Fiber som leverandør av kabel-tv og internett.
Priser kan sjekkes på leverandørens hjemmesider. Tv-tuner/dekoder medfølger ikke.

Utgiftene er basert på nåværende eiers forbruk. Ny eier må selv tegne nødvendige forsikringer.

NORGESPRIS
Det er inngått avtale om Norgespris for denne eiendommen, og avtalen følger boligens målepunkt. Kjøper vil derfor overta denne avtalen sammen med eiendommen, som løper til og med 31. desember 2026. For inneværende periode er strømprisen fastsatt til 50 øre per kWh inkludert mva, og neste prisjustering vil gjøres 1. januar 2027.

FORSIKRING
Eiendommen er forsikret i Fremtind med polisenummer: AS-70

FORMUESVERDI
Ifølge Skatteetaten var formuesverdien for inntektsåret 2024:

Som primærbolig kr. 974 506,00,- som forutsetter at boligen brukes som primærbolig.

Som sekundærbolig kr. 3 898 022,00,- ved annen bruk av eiendommen.

Formuesverdien justeres normalt sett årlig, og det henvises til Skatteetatens websider for mer informasjon. Stortinget har vedtatt en oppdatert modell for beregningen av formuesverdi fra 01.01.2026, og det tas forbehold om at formuesverdien kan øke ved endelig fastsettelse av formuesverdien i skatteåret.

TOTALPRIS INKL. OMKOSTNINGER
I tillegg til kjøpesummen må kjøper betale:
Dokumentavgift kr 131 250,00,-
Tgl.gebyr skjøte kr 545,00,-
Tgl.gebyr pantedokument kr 545,00,-
Pantattest kjøper kr 300,00,-
Boligkjøperpakken Gjensidige kr 22 990,00,-

Dersom eiendommen selges til prisantydning og det kun tinglyses ett pantedokument, er totalprisen inkl. offentlige gebyrer, avgifter og øvrige kostnader kr 5 405 630,-. Det tas forbehold om endringer i offentlige gebyr.

Kjøper har anledning til å tegne valgfri boligkjøperforsikring hos Gjensidige. Siste frist for bestilling er på kontraktsmøtet.

BETALINGSBETINGELSER
Kjøpesummen inkludert omkostninger, samt pantedokument tilknyttet eventuelt lån, skal være disponibelt hos megler senest 2 virkedager før overtagelsen. Kjøper oppfordres til å innbetale kjøpesummen som ikke kommer fra låneinstitusjon i én samlet innbetaling fra egen konto i norsk bank.

MIDLERTIDIG BRUKSTILLATELSE OG FERDIGATTEST

Det foreligger midlertidig brukstillatelse, datert 30.12.1969. Det foreligger ingen ferdigattest.

Det foreligger ingen tegninger på uthus og bod og det hefter derfor usikkerhet rundt om dette er søkt og godkjent.

Kjøper overtar videre ansvar og risiko.

KONTROLL AV BYGGETEGNINGER

Byggetegninger fra kommunen datert XX.XX.XXXX samsvarer med dagens bruk av boligen med unntak av inngangsparti i 1.etasje. Dette er tegnet inn som 1 soverom på originale byggetegninger.

Det foreligger tegninger av påbygg gjort i 2006 i forbindelse med soverom/inngangsparti i 1.etasje.

REGULERING

Eiendommen ligger i et område som er avsatt til boligbebyggelse i hht Kommuneplan for Asker 2023-2035, vedtatt 13.06.2023.

Delareal 1 128 m ArealbrukBoligbebyggelse,Nåværende
Delareal 2 1 128 m BestemmelseOmrådenavn#9 Nullvekst sør
KPBestemmelseHjemmel byggegrenser, utbyggingsvolum og funksjonskrav
Delareal 1 128 m 2 BestemmelseOmrådenavn#7 Prio. vekstområde
KPBestemmelseHjemmel byggegrenser, utbyggingsvolum og funksjonskrav

Kommuneplaner under arbeid: Kommuneplanens arealdel 2027 - 2039.

Det er søkt om oppføring av tomannsbolig på nabotomten. For mer informasjon se <https://asker-bygg.innsynsportal.no/>.

VEI, VANN OG KLOAKK

Ankomst fra offentlig vei via privat stikkvei. Tilknyttet offentlig vann og avløp. Det foreligger en tinglyst veirett i forbindelse med adkomsten som går over naboens eiendom.

RETTIGHETER OG HEFTELSER

Kommunen har lovbestemt legalpant i eiendommen som sikkerhet for betaling av kommunale gebyr. Eiendommen overdras fri for pengeheftelser.

Følgende tinglyste servitutter følger eiendommen ved overskjøting til ny hjemmelshaver:

Dnr. 403605, tgl. 10.09.1968 - Erklæring/avtale
Bestemmelse om kloakkledning
skal kobles til offentlig ledning

Dnr. 403885, tgl. 03.06.1982 - Bruksrett
til veggrunn for Hurum kommune

Dnr. 13905, tgl. 27.07.2004 - Bestemmelse om veg
Bestemmelse om vedlikehold

Utskrift av heftelser kan fås ved henvendelse til megler. Kjøpers bank vil få prioritet etter disse. For servitutter eldre enn fradelingsdato og eventuelle arealoppføringer som kan ha betydning for denne matrikkelenhet henvises det til avgivereiendommen. Ta kontakt med megler for mer informasjon.

UTLEIE

Eiendommen har ingen utleiedel, men normalt vil det være anledning til å leie ut hele eller deler av eiendommen, så sant utleiearealet er godkjent for varig opphold og har forsvarlige radonverdier.

RADON

Det er ikke gjennomført radonmåling. Det gjøres oppmerksom på at det ved utleie er krav til å gjennomføre radonmåling, og at forsvarlige nivåer skal kunne dokumenteres. Kravet gjelder alle typer utleieboliger, inkludert leiligheter og hybler i tilknytning til egen bolig, såfremt det betales husleie.

EIENDOMMEN

Cæsarbakken 7
301/202/0/0 og 301/224/0/0 og 301/333/0/0 i Asker
Type bolig: Enebolig

SELGER

Brita Eek

EIENDOMSMEGLER

Oppdragsnummer: 4260149
Ansvarlig megler: Kristoffer Løvlie
Frem Eiendomsmegling
Frem Eiendomsmegling AS - NO 979 915 772 MVA

OM SALGSOPPGAVEN

Salgsdokumentasjonen er basert på selgers opplysninger gitt til bygningssakkyndig og eiendomsmegler, opplysninger mottatt fra det offentlige og eventuelle forretningsføreropplysninger. Interessenter oppfordres til å undersøke eiendommen godt, gjerne sammen med sakkyndig, og til å lese gjennom fullstendig salgsoppgave med vedlegg før bud inngis.

Salgsoppgaven med alle opplysninger er lest og godkjent av selger. Den er ikke komplett uten følgende vedlegg:

- Egenerklæring
- Tilstandsrapport
- Kommunale opplysninger
- Tinglyste servitutter

Uautorisert kopiering eller gjenbruk av tekst og bilder fra denne salgsoppgaven er ikke tillatt.

OVERTAKELSE

Overtakelse etter avtale med selger. Interessenter oppfordres til å angi ønsket overtakelse i budskjema.

BOLIGKJØPERFORSIKRING

Kjøper har anledning til å tegne Boligkjøperforsikring eller Boligkjøperpakke, og dette

må bestilles senest i forbindelse med signering av kjøpekontrakt. Kostnaden for forsikringen legges til kjøpesummen.

Frem Eiendomsmegling mottar et honorar for formidling av denne forsikringen.

BOLIGSELGERFORSIKRING

Selger har tegnet Boligselgerforsikring levert av Gjensidige. Forsikringen dekker selgers ansvar etter avhendingsloven begrenset oppad til kr. 14 000 000,-. Egenerklæringsskjema er vedlagt salgsoppgaven og interessenter oppfordres til å gjennomgå dette før bud inngis.

BUDGIVNING

Det er viktig at du gjør deg kjent med all informasjon om boligen, og at du har spurt om det du eventuelt lurer på, før du legger inn et bud. Forbrukerinformasjon om budgivning er vedlagt denne salgsoppgaven og kan også finnes på vår hjemmeside <https://fremeiendomsmegling.no/4260149>.

Alle bud og budforhøyelser skal være skriftlig. I tillegg må legitimasjon være fremlagt, og budet skal signeres av budgiver. Eiendomsmegler kan ikke formidle bud før disse kravene er oppfylt. Vi oppfordrer til å inngi bud elektronisk, ved å trykke på "Gi bud"-knappen på eiendommens hjemmeside på [HJEMMESIDE]. Ved å benytte denne tjenesten vil vilkårene om legitimasjon og signatur fra budgiver være oppfylt. Eventuelle forhøyelser eller endringer av budet kan bekreftes pr SMS eller på e-post. Husk alltid å ringe megler etter at du har sendt et bud eller budforhøyelse, for å forsikre deg om at budet er mottatt og kan formidles til selger. Eiendomsmegler har ikke ansvar for forsinkelser som skyldes tekniske feil.

Eiendomsmegler skal legge til rette for en forsvarlig avvikling av budrunden. For at budene skal kunne bli behandlet og videreformidlet skriftlig til alle involverte parter, må alle bud ha en tilstrekkelig lang akseptfrist, jf. eiendomsmeglingsforskriften § 6-3. Selger må også skriftlig akseptere budet før aksept kan formidles til budgiver, så akseptfrist bør derfor være på minimum 30 minutter. Bud kan uansett ikke settes med kortere frist enn kl. 12.00 første virkedag etter siste annonserte visning.

Akseptfristen er absolutt, det vil si at selger må akseptere budet og kjøper meddeles aksepten innen utløpet av akseptfristen. Dersom du utsetter inngivelse av bud til tett opp mot akseptfristen på et annet bud er det en reell fare for at eiendommen kan bli solgt før ditt bud kommer frem til megler, eller megler rekker å bringe budet videre til selger.

Etter at eiendommen er solgt vil kjøper og selger få tilsendt budjournal. Dette innebærer at alle bud vil bli gjort kjent for partene i den endelige kjøpsavtalen. Øvrige budgivere kan be om å få en kopi av budjournalen i anonymisert form.

OPPGJØR

Oppgjøret gjennomføres avFrem Eiendomsmegling, NO 979915772 MVA. Det forutsettes av boligen skal overskjøtes til kjøper, og tinglyses på kjøper som ny eier.

LOVANVENDELSE

Generelle bestemmelser Salgsoppgaven er basert på de opplysningene selger har gitt til megler, den bygningssakyndiges tilstandsrapport, samt opplysninger innhentet fra kommunen, Kartverket og andre tilgjengelige kilder. Det er viktig at kjøper setter seg grundig inn i alle salgsdokumentene, herunder salgsoppgave,

tilstandsrapport og selgers egenerklæring. Kjøper anses kjent med forhold som er tydelig beskrevet i salgsdokumentene, og slike forhold kan ikke påberopes som mangler. Dette gjelder uavhengig av om kjøper har lest dokumentene. Alle interessenter oppfordres til å undersøke eiendommen nøye, gjerne sammen med fagkyndig før bud inngis. Kjøper som velger å kjøpe usett kan ikke gjøre gjeldende som mangel noe han burde blitt kjent med ved undersøkelsen. Dersom det er behov for avklaringer, anbefaler vi at interessenter rådfører seg med eiendomsmegler eller egne rådgivere før det legges inn bud.

En bolig som har blitt brukt i en viss tid, har vanligvis blitt utsatt for slitasje og skader kan ha oppstått. Slik bruksslitasje må kjøper regne med, og det kan avdekkes enkelte forhold etter overtakelse som nødvendiggjør utbedringer. Normal slitasje og skader som nødvendiggjør utbedring, er innenfor hva kjøper må forvente og vil ikke utgjøre en mangel. Kjøper og selgers rettigheter og plikter reguleres av avtalen mellom partene, samt informasjonen som har vært tilgjengelig for kjøperen i forbindelse med handelen. Avtalen utfylles av avhendingsloven, og det gjelder ulike avtalevilkår avhengig av om kjøper er forbrukerkjøper eller ikke. Dette er nærmere beskrevet nedenfor.

På grunn av ulike avtalevilkår kan selger vurdere bud fra en som ikke er forbruker, ulikt fra en forbrukers bud. Dersom kjøper ikke er forbruker, er selger sitt mulige mangelsansvar begrenset fordi eiendommen selges «som den er». Selger kan ikke ta «som den er» forbehold ovenfor en forbrukerkjøper. Selv et lavere bud fra en som ikke er forbruker kan foretrekkes fordi begrensningen i mulig mangelsansvar kan ha egenverdi for selger. Selger står fritt til å forkaste eller akseptere ethvert bud, og er for eksempel ikke forpliktet til å akseptere høyeste bud. Budgiver skal i budskjemaet avgi egenerklæring om budgiver er forbruker eller næringsdrivende/person som hovedsakelig handler som ledd i næringsvirksomhet.

Forbrukerkjøp - definisjon: Med forbrukerkjøp menes kjøp av eiendom når kjøperen er en fysisk person som ikke hovedsakelig handler som ledd i næringsvirksomhet. Forbruker - avtalevilkår: Eiendommen har en mangel dersom den ikke er i samsvar med kravene som følger av avtalen, eller det foreligger brudd på bestemmelsene i avhendingsloven §§ 3-2 til 3-8. Hvis eiendommen ikke er i samsvar med det kjøperen må kunne forvente ut ifra alder, type og synlig tilstand, kan det være grunnlag for mangelskrav. Det samme gjelder hvis det er holdt tilbake eller gitt uriktige opplysninger om eiendommen. Dette gjelder likevel bare dersom man kan gå ut ifra at det virket inn på avtalen at opplysningen ikke ble gitt eller at feil uriktige opplysninger ikke blir rettet i tide på en tydelig måte. Boligen kan ha en mangel etter avhendingsloven § 3-3 dersom det er avvik mellom opplyst og faktisk innvendig areal, forutsatt at avviket er på 2% eller mer og minimum 1 kvm.

Ved beregning av et eventuelt prisavslag eller erstatning må kjøper selv dekke tap/kostnader opptil et beløp på kr. 10 000 (egenandel).

Ikke-forbruker (næringsdrivende) - definisjon: Hvis kjøper er en juridisk person, eller en fysisk person som hovedsakelig handler som ledd i næringsvirksomhet, vil kjøpet ikke anses som et forbrukerkjøp. Ikke-forbruker - avtalevilkår: Eiendommen har en mangel dersom den ikke er i samsvar med kravene som følger av avtalen. Eiendommen selges «som den er», og selgers ansvar utover det konkret avtalte er da begrenset etter avhendingsloven § 3-9, første ledd andre setning. Avhendingsloven §

3-3 andre ledd fravikes, og hvorvidt boligens arealsvikt utgjør en mangel vurderes etter avhendingsloven § 3-8. Informasjon om kjøpers undersøkelsesplikt, herunder oppfordringen om å undersøke eiendommen nøye, gjelder også for kjøpere som ikke anses som forbrukere.

PERSONVERN

Vi gjør oppmerksom på at interessenter kan bli registrert for oppfølging, og at personopplysninger om budgivere og kjøpere vil bli lagret. Videre opplyser vi at mulighetene for å slette sine personopplysninger er begrenset, som følge av at eiendomsmeglingsforetak har plikt til å oppbevare kontrakter og dokumenter i minst 10 år, iht. eiendomsmeglingsforskriften.

HVITVASKINGSREGLENE

I henhold til lov om hvitvasking og terrorfinansiering er eiendomsmegler forpliktet til å gjennomføre kontrolltiltak overfor selger og kjøper, herunder også fullmektiger. Kontrolltiltak kan eksempelvis være å bekrefte kunders og reelle rettighetshavers identitet, innhente kopi av gyldig legitimasjon, samt å innhente opplysninger om kundeforholdets formål og tilsiktede art. Hvis slike kontrolltiltak ikke lar seg gjennomføre, vil eiendomsmegler ikke kunne etablere kundeforholdet eller utføre transaksjonen.

Dersom kjøper og selger ikke bidrar til å gjennomføre kontrolltiltakene, og dette medfører vesentlig forsinkelse eller at transaksjonen ikke kan gjennomføres, er dette å anse som mislighold av avtalen. Slikt mislighold kan gi rettigheter etter henholdsvis kapittel 5 og kapittel 4 i avhendingsloven.

Partene er selv ansvarlige for eventuelle kostnader og ansvar dette kan medføre. Eiendomsmegleren eller foretaket kan ikke ansvarliggjøres for de konsekvenser dette vil kunne få for partene eller andre som har interesser i eiendomshandelen.

Megler må melde inn eiendomshandler som fremstår mistenkelige til Økokrim. Innmelding av saker vil skje uten at partene varsles.

MEGLERS VEDERLAG

Følgende er avtalt om meglers vederlag, og skal betales av selger:

Fastpris 60 000 inkl. mva

Oppstart - og tilrettelegging; som inkluderer; Registrering og innhenting av pålagte opplysninger • Interiørveiledning fra stylist • Utarbeidelse og trykking av salgsoppgaver • Til-salgs plakat på huset og i utstillingsvinduer: 16 500,00
Stor annonsepakke på Finn.no, "Finn Frem/Blink" - digital annonse via Facebook, Instragram, og de største nettavisene, "Ukens bolig" i 7 dager på Finn.no, Eiendommens hjemmeside på fremeiendomsmegling.no, Digital annonsering i lokalavisene Budstikka og Røyken og Hurums avis.: 29 500,00
Oppgjørshonorar : 7 900,00
Visninger og evt. overtagelse med megler tilstede: 3 500,00
Grunnboksutskrift og andre tinglyste bestemmelser: 1 950,00
E-signering og digitale tjenester: 1 860,00

Selger skal betale utlegg iht. oppdragsavtalen stipulert til ca. kr. 13 034.
Samlet skal selger betale ca. kr. 134 244 for vederlag og utlegg ved salg til prisantydning.

Dersom handel ikke kommer i stand eller oppdraget sies opp, har oppdragstaker krav på rimelig vederlag for medgått tid/utført arbeid og avtalte utgifter (utgifter til påløpte visninger, innhenting av opplysninger, markedspakke og tilrettelegging), samt eventuelle utlegg. Alle priser er inkl. mva.

Nabolagsprofil

Cæsarbakken 7 - Nabolaget Sætre syd - vurdert av 36 lokalkjente

Nabolaget spesielt anbefalt for

- Familier med barn
- Etablerere
- Husdyreiere



Offentlig transport

Bjørndalen Linje 251	7 min 0.6 km
Sætre bussterminal/sentrum Totalt 8 ulike linjer	13 min 1.2 km
Bergholmen brygge Linje Drøbak - Oscarsborg - Berghol...	8 min 4.9 km
Sundbrygga Totalt 2 ulike linjer	11 min 8.7 km
Røyken stasjon Linje L1	17 min 15.6 km

Skoler

Sætre skole (1-7 kl.) 281 elever, 14 klasser	17 min 1.4 km
Sætre ungdomsskole (8-10 kl.) 224 elever, 18 klasser	16 min 1.1 km
Frogn videregående skole 426 elever	15 min 12.6 km
Røyken videregående skole 820 elever	18 min 14.5 km

Ladepunkt for el-bil

Langsethveien 16 Boretslag gjestelader	12 min
Nordre Sætre Vei	14 min



Opplevd trygghet

Veldig trygt 81/100



Naboskapet


Godt vennskap 69/100



Kvalitet på skolene

Bra 55/100

Aldersfordeling

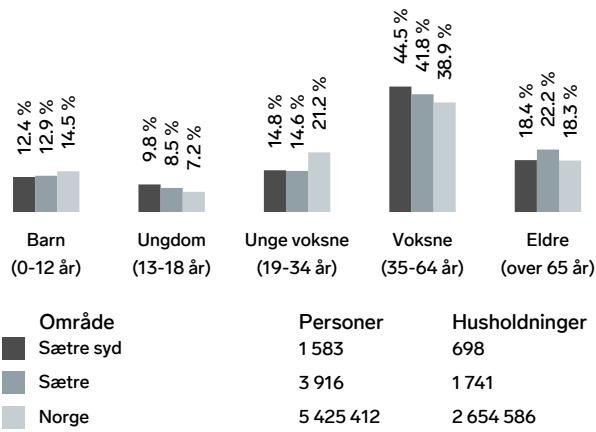

Barnehager

Slingrebekken barnehage (1-5 år) 62 barn	20 min 1.2 km
Askeladden Steinerbarnehage (1-5 år) 57 barn	6 min 5.8 km
Ødegården Barnehagedrift (1-5 år) 88 barn	8 min 5 km

Dagligvare

Kiwi Sætre	12 min
Coop Extra Sætre Post i butikk, PostNord	13 min 1.2 km

Primære transportmidler



1. Egen bil



2. Sykkel



Støynivået

Lite støynivå 92/100



Turmulighetene

Nærhet til skog og mark 91/100




Trafikk

Lite trafikk 85/100

Sport

Sætrehallen Aktivitetshall, ballspill, sandhåndball	11 min 0.8 km
Sætre skole Ballspill	17 min 1.4 km
Trento Hurum/Røyken	13 min


Boligmasse

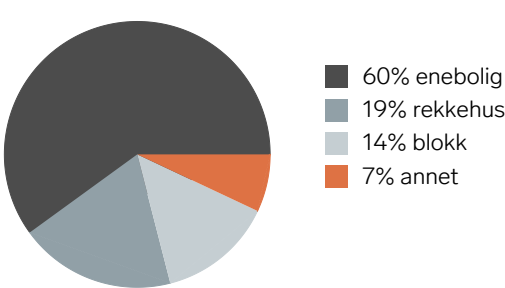


Varer/Tjenester

Sætre Nærsenter	12 min
Boots apotek Sætre	12 min

Aldersfordeling barn (0-18 år)

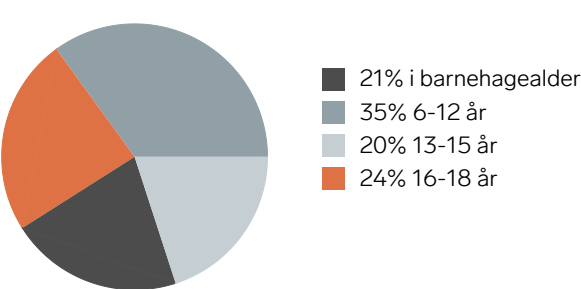



Familiesammensetning

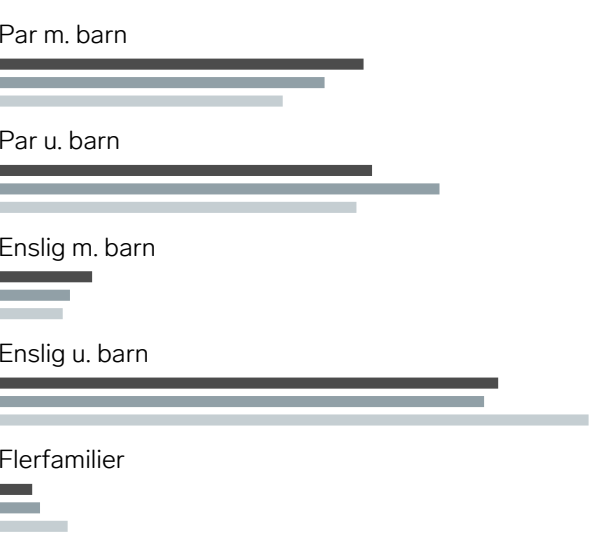

0%	43%
Sætre syd	
Sætre	
Norge	

Sivilstand

		Norge
Gift	37%	33%
Ikke gift	49%	54%
Separert	11%	9%
Enke/Enkemann	3%	4%

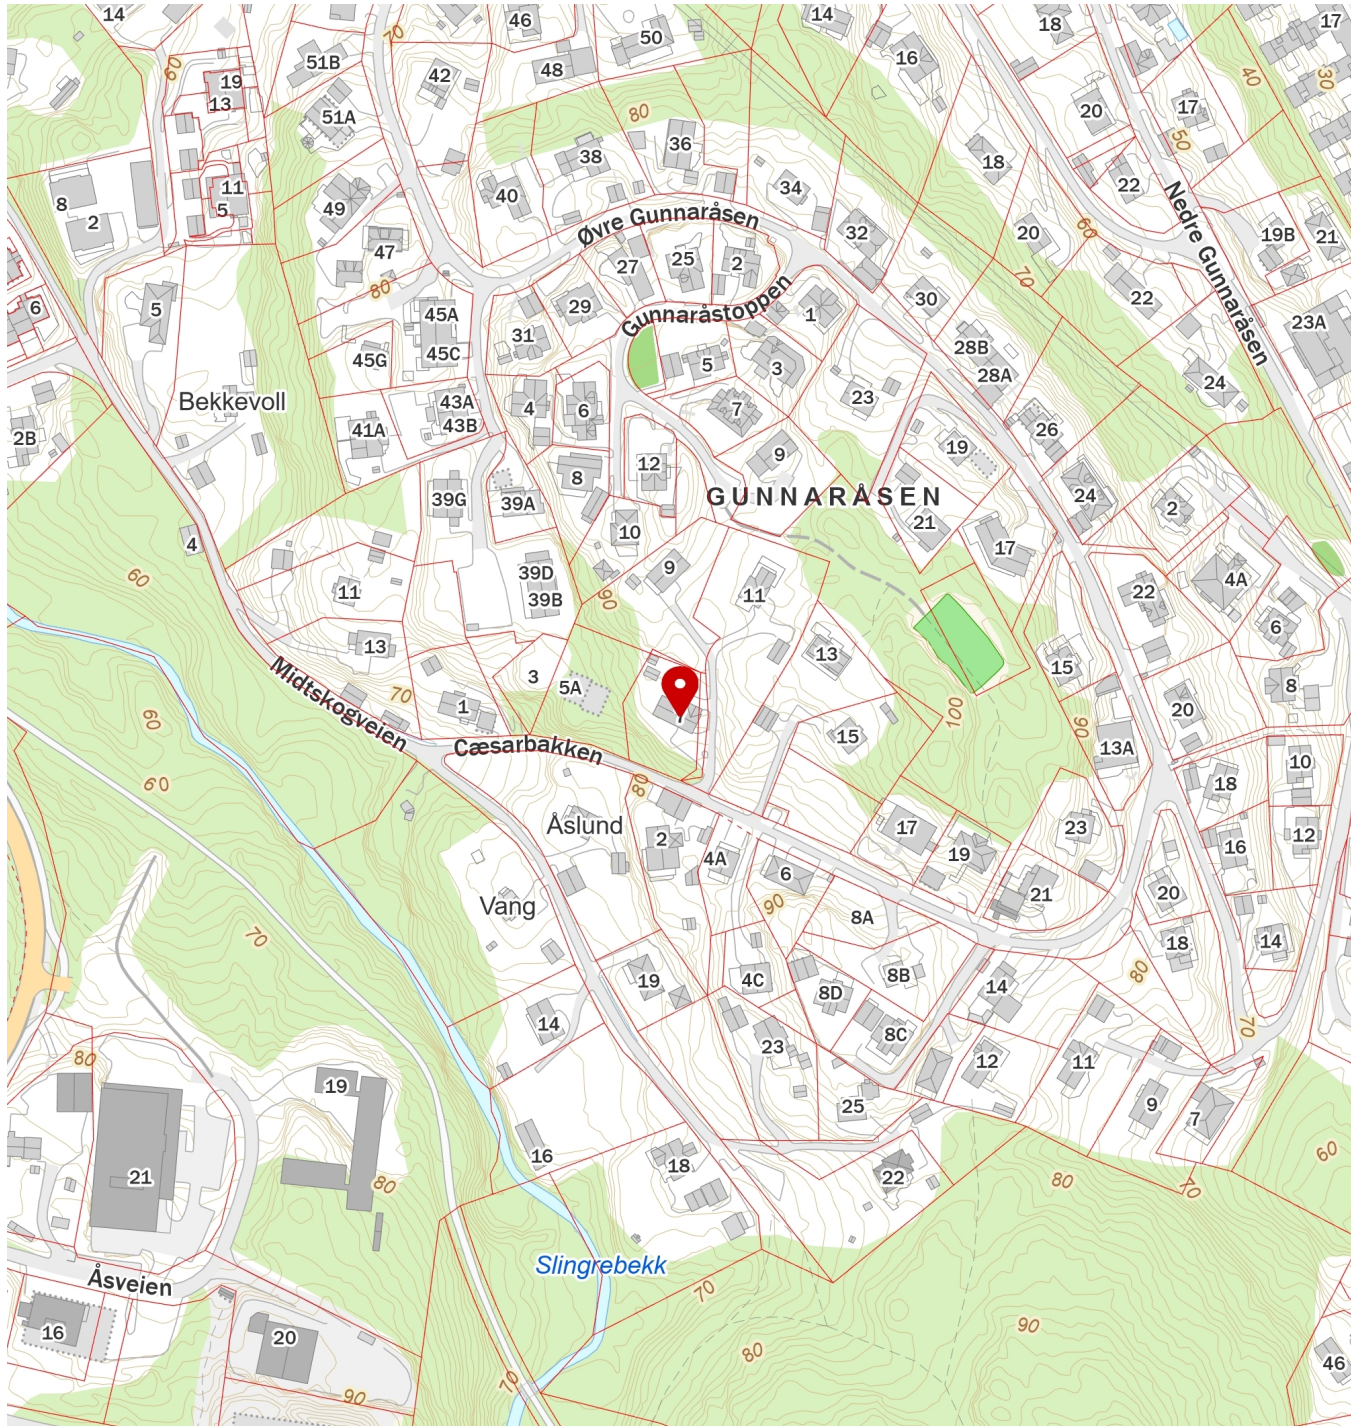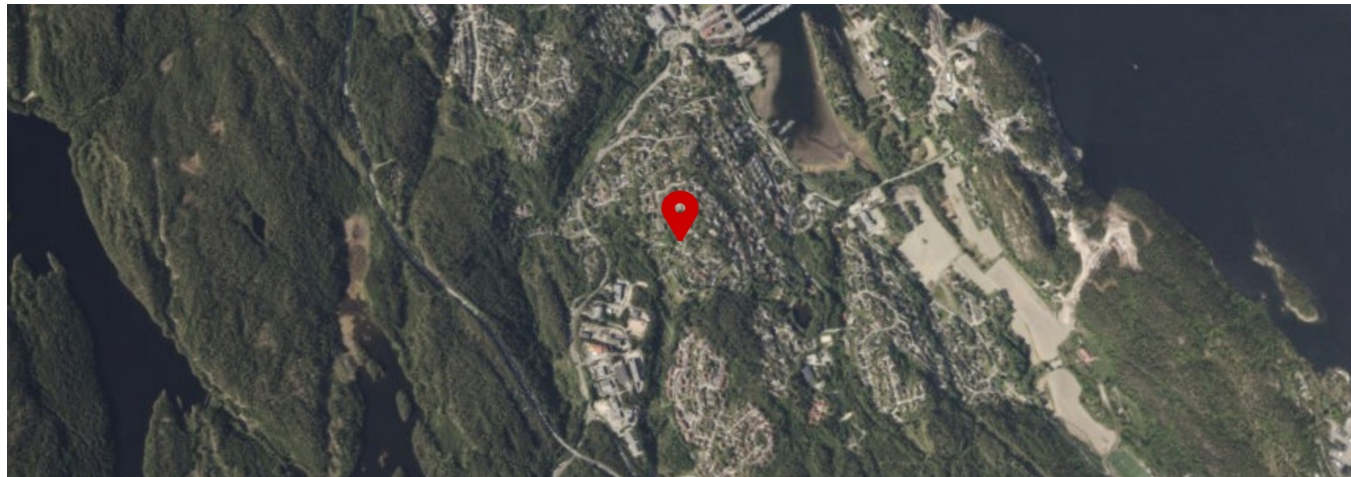

Egenerklæring

Cæsarbakken 7, 3475 S.ÆTRE

26 Aug 2026

Informasjon om eiendommen

Adresse	Postadresse	Enhetsnummer
Cæsarbakken 7	Cæsarbakken 7	

Opplysninger om selger og salgsobjekt

Er boligen en del av et sameie, aksjeselskap eller borettslag?

☐ Ja ☒ Nei

Driver du med omsetning eller utvikling av eiendom?

☐ Ja ☒ Nei

Når kjøpte du boligen?

Bygd i 1969

Har du selv bodd i boligen?

☒ Ja ☐ Nei

Når og hvor lenge har eieren bodd i boligen? Hvis det er lengre perioder eieren ikke har bodd i boligen er det fint om du oppgir dette. Her kan du også oppgi annen relevant informasjon om eierskapet.

57 år cirka.

Informasjon om eksisterende husforsikring

Fremtind Forsikring AS-70

Informasjon om selger

Selger

Eek, Brita

Forbehold

Selger tar spesifikt forbehold om feil og mangler som er beskrevet i egenerklæringsskjemaet.

Boligkjøper anses å kjenne til forholdene som er omtalt i dette egenerklæringsskjemaet. Disse forholdene kan ikke gjøres gjeldende som feil eller mangler senere.

Boligkjøper oppfordres til å selv undersøke eiendommen grundig.



Våtrom

1

Har det vært feil på bad, vaskerom eller toalettrom?

☐ Ja ☒ Nei, ikke som jeg kjenner til

2

Er det utført arbeid på bad, vaskerom eller toalettrom?

☒ Ja ☐ Nei, ikke som jeg kjenner til

2.1.1

Navn på arbeid

Nytt arbeid

2.1.2

Årstall

2006

2.1.3

Hvordan ble arbeidet utført?

☒ Faglært ☐ Ufaglært

2.1.4

Fortell kort hva som ble gjort av faglærte

Bygde om bad. Skiftet alt. Bygde på huset.

2.1.5

Hvilket firma utførte jobben?

Espen Larsen

2.1.6

Har du dokumentasjon på arbeidet?

☒ Ja ☐ Nei

Tak, yttervegg og fasade

3

Har det lekket vann utenfra og inn, eller er det sett andre tegn til fukt?

☐ Ja ☒ Nei, ikke som jeg kjenner til

4

Er det utført arbeid på tak, yttervegg, vindu eller annen fasade?

☒ Ja ☐ Nei, ikke som jeg kjenner til

4.1.1

Navn på arbeid

Nytt arbeid

4.1.2

Årstall

2006

4.1.3

Hvordan ble arbeidet utført?

☒ Faglært ☐ Ufaglært

4.1.4

Fortell kort hva som ble gjort av faglærte

Skiftet yttervegg og vinduer og dor samt påbygg.

4.1.5

Hvilket firma utførte jobben?

Espen Larsen

4.1.6

Har du dokumentasjon på arbeidet?

☒ Ja ☐ Nei



Kjeller

5

Har sameiet eller borettslaget hatt problemer med fukt, vann eller oversvømmelse i kjeller eller underetasje?

Ikke relevant for denne boligen.

6

Har boligen kjeller, underetasje eller andre rom under bakken?

☒ Ja ☐ Nei

7

Er det observert vann eller fukt i kjeller, krypkjeller eller underetasje?

☐ Ja ☒ Nei, ikke som jeg kjenner til

8

Er det utført arbeid med drenering?

☐ Ja ☒ Nei, ikke som jeg kjenner til

Elektrisitet

9

Har det vært feil på det elektriske anlegget?

☐ Ja ☒ Nei, ikke som jeg kjenner til

10

Er det utført arbeid på det elektriske anlegget?

☒ Ja ☐ Nei, ikke som jeg kjenner til

10.1.1

Navn på arbeid

Nytt arbeid

10.1.2

Årstall

2006

10.1.3

Hvordan ble arbeidet utført?

☒ Faglært ☐ Ufaglært

10.1.4

Fortell kort hva som ble gjort av faglærte

Jeg kan ikke alt om dette da det var mann min som ordnet alt.Han døde i våres. Jeg er enke som har overtatt.

10.1.5

Hvilket firma utførte jobben?

Viken Elektroma

10.1.6

Har du dokumentasjon på arbeidet?

☒ Ja ☐ Nei

Rør

11

Har eiendommen privat vannforsyning (ikke tilknyttet det offentlige vannettet), septik, pumpekum, brønn, avløpskvern eller liknende?

☐ Ja ☒ Nei, ikke som jeg kjenner til



12

Har det vært feil på utvendige eller innvendige avlopsrør eller vannrør?

☐ Ja

☒ Nei, ikke som jeg kjenner til

13

Er det utført arbeid på utvendige eller innvendige avlopsrør eller vannrør?

☐ Ja

☒ Nei, ikke som jeg kjenner til

Ventilasjon og oppvarming

14

Er det eller har det vært nedgravd oljetank på eiendommen?

☐ Ja

☒ Nei, ikke som jeg kjenner til

15

Har det vært feil på varmeanlegg eller ventilasjonsanlegg?

☐ Ja

☒ Nei, ikke som jeg kjenner til

16

Er det utført arbeid på varmeanlegg eller ventilasjonsanlegg?

☐ Ja

☒ Nei, ikke som jeg kjenner til

Skjevheter og sprekker

17

Er det tegn på setningsskader eller sprekker i for eksempel grunnmur eller fliser?

☐ Ja

☒ Nei, ikke som jeg kjenner til

18

Har det vært feil eller gjort endringer på ildsted eller pipe?

☐ Ja

☒ Nei, ikke som jeg kjenner til

Sopp og skadedyr

19

Har det vært skadedyr i boligen eller andre bygninger på eiendommen?

☐ Ja

☒ Nei, ikke som jeg kjenner til

20

Har det vært skadedyr i fellesområdene til sameiet eller borettslaget?

Ikke relevant for denne boligen.

21

Har det vært mugg, sopp eller råte i boligen eller andre bygninger på eiendommen?

☐ Ja

☒ Nei, ikke som jeg kjenner til

22

Har det vært mugg, sopp eller råte i sameiet eller borettslaget?

Ikke relevant for denne boligen.

Planer og godkjenninger



23

Mangler boligen eller andre bygninger brukstillatelse eller ferdigattest for søknadspliktige tiltak?

☐ Ja

☒ Nei, ikke som jeg kjenner til

24

Har du bygd på eller gjort om kjeller, loft eller annet til boligrom?

☐ Ja

☒ Nei

25

Selges eiendommen med utleiedel som leilighet, hybel eller lignende?

☐ Ja

☒ Nei

27

Er det utført radonmåling?

☐ Ja

☒ Nei, ikke som jeg kjenner til

28

Er det andre forhold av betydning eller sjenanse for eiendommen eller nærområdet?

☐ Ja

☒ Nei, ikke som jeg kjenner til

29

Foreligger det planer eller bestemmelser som kan medføre endringer av felleskostnader eller fellesgjeld?

Ikke relevant for denne boligen.

30

Er sameiet eller borettslaget er involvert i konflikter av noe slag?

Ikke relevant for denne boligen.

Andre opplysninger

31

Har ufaglærte utført arbeid som normalt bør utføres av faglærte? Du trenger ikke gjenta noe du allerede har nevnt.

☐ Ja

☒ Nei, ikke som jeg kjenner til

32

Har du andre opplysninger om boligen eller eiendommen utover det du har svart?

☐ Ja

☒ Nei, ikke som jeg kjenner til

Boligselgerpakke

Boligen selges med boligselgerpakke

Boligselgerpakken består av boligselgerforsikring og tilstandsrapport fra Anticimex.

En boligselgerforsikring gir trygghet for selger og kjøper, og kan dekke feil og mangler som enten ikke er opplyst om eller det ikke var kjennskap til da salget ble gjennomført.

Forsikringen er tegnet i Gjensidige Forsikring ASA

Forsikringsnummer 20887640

Egenerklæringsskjema

Name

Brita Eek

Date

2026-08-26

Identification

 Brita Eek



Tilstandsrapport

Enebolig

Cæsarbakken 7
3475 SÆTRE
Gnr./Bnr.: 301/202
Asker kommune

Rapportdato: 02.09.2026
Befaringsdato: 27.08.2026
Referansenummer: 15085426

Areal

Enebolig
Bruksareal: 173 m² (BRA-i: 154 m²)
Frittstående bygninger
Bruksareal: 21 m² (BRA-i: 0 m²)

Totalt bruksareal: 194 m² (BRA-i: 154 m²)

Levert av Anticimex AS

 Tlf: 41414128

 www.anticimex.no

 E-post: boliginnspeksjoner.sorost@anticimex.no

Utførende bygningssakkyndig:

 Sindre Anholt Andersen

 45416823

Rapportens innhold

Tilstandsrapporten formidler den bygningssakkyndiges analyse, observasjoner og undersøkelser på en forbrukervennlig måte. Vurderingene er gjort uavhengig av oppdragsgiver og andre involverte parter. Rapporten er utarbeidet i henhold til forskrift til avhendingslova (tryggere bolighandel), gjeldende fra 1. januar 2022, med endringer fastsatt av Kommunal- og distriktsdepartementet 16. desember 2025, som trådte i kraft 17. desember 2025 og 1. januar 2026. For valg av tilstandsgrad gjelder de kriteriene som fremgår av NS 3600:2025+AC (heretter kun omtalt som NS 3600:2025). Se nærmere forklaring på siden «Forklaring av tilstandsgrader».

Norsk Standard 3600:2025 inneholder en rekke bestemmelser og tilleggsbestemmelser som går utover minstekravene i forskrift til avhendingslova (tryggere bolighandel). I utgangspunktet er bestemmelser og tilleggsbestemmelser som går utover minstekravene, ikke en del av denne tilstandsanalysen. Det er likevel valgt å inkludere enkelte tilleggsbestemmelser fra Norsk Standard 3600:2025, med mål om å gi forbrukeren en tilstandsrapport med høyere kvalitet og et bedre informasjonsgrunnlag før boligkjøp. En fullstendig oversikt over hvilke tilleggsbestemmelser fra NS 3600:2025 som medtas (i de tilfeller de er relevant/omfattes av undersøkelsesnivået for den aktuelle boligen), finnes på siden «Utfyllende oversikt over rapportens innhold» bakerst i rapporten. Dersom en bygningsdel ikke er beskrevet og tilstandsvurdert i sjekkpunktene som følger, inngår denne ikke i tilstandsanalysen.

Undersøkelsene som er gjort baseres på det som er synlig, med mindre det er angitt at målinger, boring eller stikkprøver skal utføres. Tepper, lette møbler og inventar flyttes dersom det vurderes som nødvendig for å undersøke bygningsdelen. Tyngre møbler og inventar flyttes ikke når de ikke vurderes å skjule vesentlige installasjoner eller innretninger, og det heller ikke foreligger andre grunner til å mistenke at flytting vil avdekke vesentlige forhold.

Risikoopplysninger

En risikoopplysning er den bygningssakkyndiges vurdering av et forhold, lagt frem på en tydelig og forbrukervennlig måte. Opplysningen beskriver sannsynlig årsak, forventede konsekvenser og et foreslått tiltak basert på den mest sannsynlige årsaken. Som hovedregel vil vedlikehold være mer kostnadseffektivt og bærekraftig enn reparasjon, og reparasjon mer bærekraftig enn utskifting. Bærekraft er derfor et sentralt prinsipp i valg av foreslått tiltak, i henhold til NS3600:2025. For rom eller bygningsdeler med tilstandsgrad 3 gis et sjablongmessig kostnadsanslag. I enkelte tilfeller kan en risikoopplysning avvike fra strukturen som nevnes i dette avsnittet, dersom dette vurderes som nødvendig for å sikre en forbrukervennlig fremstilling. Definisjonene av begrepene som nevnes over, baseres på NS3600:2025, med følgende utdypende forklaring:

Årsak er begrunnelse for valgt tilstandsgrad og hvilket kriterium som ligger til grunn

Forklaring: Når det registreres et avvik, symptomer på avvik, eller andre risikoforhold, beskrives dette som en del av risikoopplysningen. Denne delen av opplysningen redigjør for årsaken til valgt tilstandsgrad, og hvilket kriterium som ligger til grunn.

Konsekvens er hvilke følger tilstanden har fått eller kan få hvis det ikke gjøres tiltak eller utbedringer

Forklaring: Konsekvens er vurderingen av hvilke følger et avvik, symptomer på avvik, eller andre risikoforhold vurderes å ha medført, eller kan medføre hvis det ikke gjøres tiltak eller utbedringer. Eksempler på slike følger kan være at forholdet utvikler seg og fører til for eksempel at omfanget øker, at det oppstår følgeskader, økte reparasjonskostnader, eller behov for større tiltak eller utbedringer.

Utbedring / foreslått tiltak gjenoppretter eller ivaretar tiltenkt funksjon, eller motvirker en konsekvens

Forklaring: Når det foreslås et tiltak, må det tas høyde for at eksakte årsakssammenhenger eller omfang av forholdet i de fleste tilfeller ikke er kartlagt. En komplett kartlegging krever stort sett destruktive inngrep i konstruksjoner og ytterligere undersøkelser som må gjøres i sammenheng med en eventuell utbedring. Tiltaket som foreslås er gjort i et bærekraftøyemed, og kan derfor eksempelvis ikke sammenlignes med et pristilbud eller en håndverkeranbefaling, som normalt innebærer større utbedringer og utskiftninger for å oppfylle dagens forventning til moderne løsninger og forskriftskrav. En foreslått utbedring kan variere fra å utføre grunnleggende vedlikehold, enkle reparasjoner, til større arbeider, som utskifting av materialer eller komplett rehabilitering.

Sjablongmessig anslag er et forenklet kostnadsestimat på hva det vil koste å utbedre rom eller bygningsdeler som gis TG 3

Forklaring: Når det gis et sjablongmessig prisanslag, vil estimatet være forbundet med stor usikkerhet. Omfanget og eventuelle skjulte følgeskader oppdages som regel først ved nærmere undersøkelser. Anslaget er gitt i et bærekraftøyemed og baseres i hovedsak på lokale utbedringer, ikke nødvendigvis full utskifting. Materialvalg, tilkomstforhold og behov for spesialkompetanse er andre forhold som kan påvirke kostnadsbildet i stor grad. Et sjablongmessig prisanslag gir derfor kun en grov indikasjon og må alltid følges opp med befarings av fagpersoner og detaljert kalkulasjon for å sikre et realistisk kostnadsbilde. Dersom den bygningssakkyndige vurderer det som umulig å gi et anslag uten at det først gjøres en ytterligere kartlegging av forholdet, vil tilstandsrapporten vise til behovet for dette. Dette gjøres for å redusere risikoen for spekulative estimater som kan vise seg å være misvisende.



Forklaring av tilstandsgrader

Tilstandsgrad (forkortet til TG) fastsettes for hvert rom eller hver bygningsdel og gir uttrykk for en forventet tilstand på en enkel og visuell måte. TG 0 og TG 1 anvendes når strakstiltak ikke vurderes som nødvendig, og kommenteres i utgangspunktet kun dersom det foreligger praktiske opplysninger som vurderes å være nyttige for leseren av rapporten. TG 2 og TG 3 kommenteres med en vurdering av sannsynlig årsak, konsekvens og foreslått tiltak når dette vurderes som mulig. Det gis et sjablonmessig anslag på hva det vil koste å utbedre rom eller bygningsdeler som gis tilstandsgrad 3. Rom eller bygningsdeler som ikke er mulig å undersøke gis TGIU (ikke undersøkt), og kommenteres etter forholdene. Forhold som kan innebære fare for helse, miljø og sikkerhet (HMS) kommenteres, men vurderes ikke med tilstandsgrad. Det samme gjelder også eksempelvis for elektriske anlegg, radon og branntekniske forhold. Mindre avvik uten vesentlig betydning omtales normalt ikke.

Vurderinger tar som hovedregel utgangspunkt i forskriftskrav eller normal byggeskikk som gjaldt på søknadstidspunktet for boligen, med mindre Forskrift til avhendingslova eller NS 3600:2025 angir et annet referansenivå. I tilfeller der en utførelse fraviker fra forhåndsgodkjente løsninger fra bygningssmyndighetene (preaksepterte ytelser), kan vurderingen av om valgt løsning likevel oppfyller relevante krav eller funksjoner baseres på en fremlagt analyse eller en egen analyse utført av den bygningssakkyndige. Egenanalyser inngår som en naturlig del av den bygningssakkyndiges vurdering. Dette innebærer derfor at en utførelse som fraviker fra normal byggeskikk eller preaksepterte ytelser likevel kan bli vurdert som et mindre avvik, der strakstiltak ikke anses nødvendig – med andre ord en TG1 uten videre kommentar. Bagatellmessige forhold uten vesentlig betydning omtales normalt ikke.

Valg av tilstandsgrad bygger på den bygningssakkyndiges samlede vurdering av rommet, bygningsdelen eller funksjonen som er vurdert. Vurderingen tar hensyn til en rekke forhold, som eksempelvis synlige symptomer, omfang, alder (der dette er relevant), om utførelsen fremstår fagmessig, byggteknisk erfaring, skjønn, lokale forhold, informasjon fra eier, fremlagt dokumentasjon og lignende. Tilstandsgrader fastsettes etter kriteriene i NS 3600:2025, med mindre særskilte forhold tilsier at en annen tilstandsgrad må benyttes. Bransjestandarden angir kriterier basert på en forutbestemt vurdering av risikonivået et gitt avvik typisk medfører. Siden vurdering av dagens tilstand og risiko baseres på en rekke faktorer som kan være unike for den enkelte bolig eller bygningsdel, vil en slik forutbestemt risikovurdering ikke alltid være representativ. Den endelige tilstandsgraden fastsettes derfor etter den bygningssakkyndiges samlede faglige vurdering av det helhetlige tilstands- og risikobildet som fremkommer på befaringsdagen, i hvert enkelt tilfelle.

TG 0 Ingen avvik (funksjonssvikt ikke oppdaget)

Tilstandsgrad 0 gis når bygningsdelen ikke har noen avvik. Bygningsdelen skal være tilnærmet ny, ikke vise tegn på slitasje og det skal være lagt frem dokumentasjon på faglig god utførelse. Det er ingen merknader til delen.

TG 1 Mindre eller moderate avvik (funksjonssvikt ikke oppdaget)

Tilstandsgrad 1 gis når bygningsdelen har mindre avvik. Bygningsdelen skal bare ha normal slitasje, og strakstiltak skal ikke anses som nødvendig. Graden kan også brukes når delen er ny, men der dokumentasjon på faglig god utførelse mangler.

TG 2 Vesentlige avvik (alder, slitasje, skader mv.)

Tilstandsgrad 2 gis når bygningsdelen har vesentlige avvik. Bygningsdelen skal enten ha feil utførelse, en skade eller symptomer på skade, sterk slitasje eller nedsatt funksjon. Graden gis når bygningsdelen trenger vedlikehold eller tiltak i nær fremtid. Graden skal også brukes når delen er gammel og det er grunn til å varsle om faren for skader på grunn av alderen, eller når det er grunn til å overvåke delen spesielt på grunn av fare for større skader eller følgeskader.

TG 3 Store eller alvorlige avvik (strakstiltak nødvendig)

Tilstandsgrad 3 gis når bygningsdelen har store eller alvorlige avvik. Bygningsdelen har kraftige symptomer på forhold som man må regne med trenger utbedring straks eller innen kort tid. Graden skal også brukes ved påvist funksjonssvikt eller sammenbrudd.

Sjablongmessig prisanslag er gitt på generelt grunnlag og må ikke ses på som et pristilbud fra håndverker. Kostnader ved utbedring avhenger av personlige valg av utførelse og produkter. Markedspris på materialer, produkter og håndverkertjenester vil også innvirke på utbedringskostnaden. For bygningsdeler som er gitt TG3 settes et sjablongmessig prisanslag på utbedringskostnad for tilsvarende standard.

TG IU Ikke undersøkt

TG IU skal kun brukes unntaksvis. Hvis det ikke har vært mulig å undersøke bygningsdelen, for eksempel fordi krypekjelleren er uten inspeksjonsmulighet eller taket var tildekket med snø på undersøkelsestidspunktet, skal dette oppgis.

HMS Forhold som åpenbart kan medføre fare for helse, miljø og sikkerhet

Ikonet (i) benyttes til å rapportere om forhold som åpenbart kan medføre fare for helse, miljø og sikkerhet. Slike forhold vurderes ikke ved bruk av tilstandsgrader. Selv om det ikke er angitt tilstandsgrad, er HMS-opplysninger likevel viktige opplysninger som en kjøper må ta spesielt hensyn til.

Befarings- og eiendomsopplysninger

Befaring

Befaringsdato	27.08.2026
Referansenummer	15085426
Meglerforetakets oppdragsnummer	4-26-0149
Hjemmelshaver/selger	Brita Eek
Bygningssakkyndig inspektør	Sindre Anholt Andersen
Tilstede på befaringen	Brita Eek
Utvendige snødekte flater	Nei.
Utetemperatur	16 °C
Rapportdato	02.09.2026

Eiendomsopplysninger

Type objekt	Enebolig
Gate/vei adresse	Cæsarbakken 7
Postnummer/sted	3475 SÆTRE
Kommune	3203 - Asker
Gnr./Bnr.:	301/202
Tomt	Eiet tomt: 1128 m²

Bygninger på eiendommen

Bygningstype	Byggår	Tilbygg	Ombygging
Enebolig	1969	2006	
Frittstående bygninger	Ukjent		

Tomtebeskrivelse
Enebolig beliggende i Sætre i Asker kommune. Tomt er opparbeidet med blant annet grus, belegningsstein, plenarealer og andre forskjellige beplantninger.

Byggemåte
Bolig oppført i 1969. Grunnmur av lettklinkerblokker. Bygget er oppført med underetasje. Yttervegger av trekonstruksjoner. Utvendige fasader er kledd med både liggende og stående trekledning. Etasjeskillere av trekonstruksjoner. Saltak i trekonstruksjoner. Yttertak er belagt med takstein. Entrédører med glassfelter. Vinduer og veranda/balkongdører med karmer av tre. Boligen ventileres hovedsakelig med naturlig ventilasjon gjennom vinduer og ventiler.

Oppvarming
Oppvarming av boligen skjer i hovedsak ved bruk av vedfyring og elektrisitet (varmepumper).

Boligen inneholder
Underetasje: Entre, gang, vaskekjeller, to boder og kjellerstue. Garasje med inngang fra utsiden.
1. etasje: Entre, to ganger, bad, stue, kjøkken og soverom.

Sammendrag av boligens aktsomhetsforhold

Element	Status	Kontrollpunkt	Side	Sjablongmessig prisanslag
Våtrom - Bad 1.etasje		Helhetsvurdering	9	
Våtrom - Vaskerom		Helhetsvurdering	10	Kr 100 000 - 300 000
Kjøkken		Vannrør	10	
		Avløpsrør	10	
Tekniske anlegg		Vannrør (utover det som nevnes under andre sjekkpunkter)	11	
		Fordeleskap og fordelerstammer	11	
		Avløprør (utover det som nevnes under andre sjekkpunkter)	11	
		Varmepumper	11	
		Varmesentral (fyrkjeler, fjernvarme, pelletsanlegg og lignende varmesentraler)	11	
Andre rom - 1.etasje		Overflate gulv	11	
Rom under terreng - Underetasje		Overflate vegg	12	
		Overflate gulv	12	
		Kontroll i lukkede konstruksjoner	12	
Loft - uinnredet / kaldt loft		Inspeksjonsmulighet	12	
		Synlige overflater (taktro, vegger, gulv, o.l.)	12	
		Ventilasjon, oppbygning og materialbruk	12	
		Kondensisolering av rør og ventilasjonskanaler	12	
Yttervegger inkl. fasader		Ytterkledning (fasademateriale, vannbord, utvendig listverk, o.l.)	14	
		Lufting av ytterkledning	14	
Vinduer og ytterdører		Vinduer og omramming	15	
		Ytterdører og omramming	15	
Yttertak		Helhetsvurdering	16	
Balkonger - Balkong		Tilstand på rekkverk og overflatematerialer	16	
Balkonger - Veranda		Konstruksjon og fundamenter	17	
Terrasse / platting		Tilstand på rekkverk og overflatematerialer	17	
Utvendig trapp		Utvendig trapp	17	
Grunnmur, fundament		Grunnmur og fundament	18	
Drenering		Helhetsvurdering	18	
Stikkledninger og tanker		Utvendige vannledninger	19	
		Utvendige avløpsledninger	19	
Andre byggverk - Frittstående boder.		Helhetsvurdering	19	

Areal

Beskrivelse av arealmåling og arealbegreper

I henhold til Forskrift til avhendingslova (tryggere bolighandel) er NS 3940:2023 Areal- og volumberegninger av bygninger er lagt til grunn for arealmålinger og arealbegreper i rapporten.

Arealbegreper

Internt bruksareal (BRA-i):	Bruksareal av boenheten innenfor omsluttende vegger. Bruksenheten kan bestå av flere boenheter.
Eksternt bruksareal (BRA-e):	Bruksareal av alle rom som ligger utenfor boenheten/boenhetene, men som tilhører denne/disse.
Innglasset balkong (BRA-b):	Bruksareal av innglasset balkong tilknyttet boenheten. I begrepet inngår også veranda eller altan.
Totalt bruksareal (BRA):	Summen av BRA-i, BRA-e og BRA-b.
Terrasse- og balkongareal (TBA):	Areal av terrasser og åpne balkonger tilknyttet boenheten. I dette arealet inngår også åpen veranda eller altan mv.

Måleverdige arealer

Et areal er måleverdig når vilkår for fri høyde (høyde på minst 1,90 meter med en lengde og bredde på minst 0,60 x 0,60 meter), tilgjengelighet og permanent gangbart gulv oppfylles. I etasjer med skråtak gjelder egne bestemmelser. Ved nødvendige åpninger i etasjeskiller for trapp, måles kun det arealet som opptas av trappen. I etasjen under måles gulvet uten hensyn til trappen. Sjakter, heiser, skorsteiner, innvendige søyler og lignende er unntak og skal måles selv om de ikke oppfyller disse vilkårene og uansett om de har åpning i gulv, tilgjengelighet eller ikke.

Arealer med lav himlingshøyde

Ikke måleverdig gulvarealer som skyldes skråtak og lav himlingshøyde, opplyses som areal med lav himlingshøyde (ALH). ALH opplyses sammen med bruksareal (BRA) og summeres til gulvareal (GUA). Dersom en bolig har arealer bak knevegger som ikke er måleverdige, er disse ikke medtatt som areal med lav himlingshøyde (ALH).

Fysisk oppmåling og kontrollmåling

Det gjøres oppmerksom på at arealopplysninger i denne rapporten er basert på en fysisk oppmåling, og kan avvike fra arealopplysninger basert på byggemeldte tegninger. Dersom det ikke er fremlagt byggemeldte tegninger for boligen, vil den bygningssakkyndige i de fleste tilfeller ikke kunne måle opp skjulte sjakter o.l. Sjakter som betjener flere bruksenheter eller andre formål, for eksempel avfallssjakter, medtas ikke i boligens bruksareal. Det gjøres spesielt oppmerksom på at kontrollmåling av arealer krever kunnskap om bestemmelsene i NS 3940:2023. Dette betyr at kontrollmåling i de fleste tilfeller kun kan utføres av personer med spesialkompetanse. For eksempel vil boenhetens totale bruksareal (BRA) alltid være større enn summen av arealene fra hvert enkelt rom. Dette er på grunn av at boenhetens totale bruksareal inneholder også arealer for innvendige vegger.

Lovlighet

Rommenes bruk kan være i strid med byggt teknisk forskrift og mangle godkjenning i kommunen for den aktuelle bruken, men likevel være måleverdig. Eventuelle ulovligheter er derfor uten betydning for klassifisering og oppmåling av måleverdige arealer. Vurderingene av arealene er basert på observasjoner gjort på befaringstidspunktet. Dersom den bygningssakkyndige avdekker åpenbare ulovligheter, for eksempel ulovlig bruksendring, opplyses dette under rapportens avsnitt om vurdering av lovlighetsforhold. Det er de siste byggemeldte tegningene, og at disse er godkjente av bygningsmyndighetene som er sikre holdepunkter for om det formelle og juridiske er i orden. Det gjøres spesielt oppmerksom på at den bygningssakkyndige ikke er ansvarlig for å innhente godkjente tegninger. Dersom godkjente tegninger ikke fremlegges, hefter det derfor en usikkerhet med lovligheten som en kjøper må ta spesielt hensyn til. Konsekvensene kan i enkelte tilfeller være betydelige.

Skjønnsvurderinger

I de tilfeller vurderingen til den bygningssakkyndige er basert på en klar skjønnsvurdering, opplyses dette. Når oppmåling krever at den bygningssakkyndige fastslår tykkelsen på vegger eller andre fysiske skiller, som ikke lar seg måle på en praktisk måte, beregnes dette etter beste evne. I de tilfeller en bolig ikke innehar alle hovedfunksjoner (stue, kjøkken, soverom, bad og toalett) vil hovedbygningen likevel vurderes som en boenhet. Arealet av innglassede terrasser, plattinger og lignende, klassifiseres som innglasset balkong (BRA-b) selv om begrepet balkong er definert som en bygningsdel uten understøttelse til bakken

Arealberegninger

	Bruksareal (BRA)				Terrasse- og balkongareal (TBA)
	Internt bruksareal (BRA - i)	Eksternt bruksareal (BRA - e)	Innglasset balkong (BRA - b)	SUM Etasje	
Enebolig					
Underetasje	60	19		79	
	Entre, gang, vaskekjeller, to boder og kjellerstue.	Garasje.			
1.etasje	94			94	28
	Entre, to ganger, bad, stue, kjøkken og to soverom.				Balkong: 6 m2. Veranda: 22 m2.
SUM	154	19		173	28
Total bruksareal: 173 m²					

	Bruksareal (BRA)				Terrasse- og balkongareal (TBA)
	Internt bruksareal (BRA - i)	Eksternt bruksareal (BRA - e)	Innglasset balkong (BRA - b)	SUM Etasje	
Frittstående bygninger					
Bod		14		14	
		Bod.			
Vedbod		7		7	
		Vedbod.			
SUM		21		21	
Total bruksareal: 21 m²					

Kommentar til arealmålingen

Takhøyder er målt på tilfeldige steder i boligens etasjer:
Stue 2,42 meter.
Kjellerstue: 2,26 meter.



Kontroll av fremlagt dokumentasjon

I forkant av befaringstidspunktet bes eier å gjøre klar og fremlegge dokumentasjon som er relevant for tilstandsvurderingene av boligen, dersom slik dokumentasjon finnes. Dokumentasjon etterspørres i henhold til krav som gis i Forskrift til Avhendingslova, men kun deler av bestemmelsene som gis i NS 3600:2025. Som et eksempel på slik fravikelse, vil manglende dokumentasjon på våtrom ikke vurderes med tilstandsgrad, siden standardens tilleggsbestemmelse «A.2.1.9.1 Dokumentasjon av vanntett sjikt» ikke inngår i denne rapporten. Energiattest etterspørres ikke, da denne normalt utarbeides senere i salgsprosessen og har begrenset relevans for tilstandsanalysen. En fullstendig oversikt over hvilke tilleggsbestemmelser fra NS 3600:2025 som medtas (i de tilfeller de er relevant/omfattes av undersøkelsesnivået for den aktuelle boligen), finnes på siden «Utfyllende oversikt over rapportens innhold» bakerst i rapporten.

Det er i utgangspunktet kun dokumentasjon som fremlegges på befaringstidspunktet som blir kontrollert, og den bygningssakkyndige har ikke ansvar for innhenting av dokumentasjon som ikke blir fremlagt på befaringsdagen. Manglende, ufullstendig eller foreldet dokumentasjon kan påvirke rapportens presisjon og omfang. Den bygningssakkyndige har ikke ansvar for å kontrollere om innholdet i dokumentasjonen er korrekt. Fremlagt dokumentasjon brukes som støtte der den vurderes å tilføre nyttig informasjon. Enkelte vurderinger avhenger i stor grad på om forholdet kan dokumenteres eller ikke. Dette gjelder spesielt for vurdering av eventuelle lovlighetsmangler, elektriske anlegg, radon og branntekniske forhold. I slike tilfeller, og andre tilfeller hvor dokumentasjon er en del av vurderingen, opplyses dette normalt under de gjeldende sjekkpunktene i rapporten, ikke i tabellen nedenfor. I tabellen nedenfor angis det i utgangspunktet kun hvorvidt dokumentasjon er fremlagt eller ikke fremlagt, eventuelt en henvisning til de deler av rapporten hvor vurderingen er foretatt.

Type dokumentasjon	Kommentar
Egenerklæringsskjema	Fremlagt egenerklæringsskjema signert og datert 26.08.2026.
Byggetegninger for boligen (situasjonsplan, plan-, snitt og fasadetegninger)	Fremlagt plan, snitt- og fasetegning fra byggeår datert 10.03.1966. Det foreligger ingen tegninger på tilbygg.
Ferdigattest eller midlertidig brukstillatelse	Ikke fremlagt på befaringsdagen. Det er fremlagt Godkjent melding om tilbygg bolig. Datert: 27.02.2006.
Eventuelle service- og tilsynsrapporter	Ikke fremlagt på befaringsdagen.
Dokumentasjon på/om arbeider utført de siste fem år er utført av håndverkere	Ifølge huseier er det ikke utført arbeider i boligen de siste fem år.
Dokumentasjon av våtrom (arbeider, utførelse, funksjonstesting og lignende)	Ifølge huseier er det ikke utført arbeider i boligen de siste fem år.
FDV-dokumentasjon (forvaltning, drift og vedlikehold)	Ikke fremlagt på befaringsdagen.
Samsvarserklæring(er) på elektriske anlegg/arbeider (utført etter år 1999) og eventuelle tilsynsrapporter knyttet til elektriske anlegg	For vurdering av eventuelle manglende samsvarserklæringer vises det til rapportens avsnitt «Forenklet vurdering av elektrisk anlegg». Dersom det fremkommer opplysninger om at hele eller deler av el-anlegget mangler samsvarserklæring, eller det avdekkes åpenbare tegn på dette, redegjøres det for dette og de konsekvensene dette medfører i nevnte avsnitt.

Rapport

Våtrom - Bad 1.etasje

Bad fra 2006. Flislagt gulv med gulvvarme. Flislagte vegger. Takplater i himling. Vegghengt servantinnredning. Speil med overlys. Vegghengt skap ved speil. Dusjnise med glassvegg. Vegghengt dusjarmatur. Gulvstående toalett. Vannrør av type rør-i-rør. Synlige avløpsrør av plast. Mekanisk avtrekk med ventil i himling. Luftespalte for overstrømming under dør. Opplegg for vaskemaskin.



TG 2

Helhetsvurdering

Det er valgt å vurdere våtrommet (og tilhørende bygningsdeler) med en samlet helhetsvurdering. Følgende hovedmomenter er lagt til grunn for vurderingen:

Lokalfallet i sluksonen er mindre enn hva som ideelt anbefales (preaksepterte ytelser). Basert på en gjennomført funksjonstest og en samlet skjønnsvurdering vurderes fallforholdet likevel å gi tilfredsstillende bortledning av bruksvann ved normal bruk, og vurderes derfor kun som et mindre avvik.

Fallforhold utenfor sluksonen vurderes ikke til å være tilstrekkelig for å lede eventuelt lekkasjevann til sluk, og det er ikke påvist at vanntett sjikt har tilstrekkelig oppkant ved dørterskel for å kompensere for dette. Konsekvens er at forholdet gir risiko for at vann kan renne ut i tilstøtende rom ved en lekkasje.

Vanntett sjikt har en alder som tilsier at fremtidig funksjon er usikker. Konsekvensen er at bygningsdelen erfaringsmessig har risiko for nedsatt funksjon, utettheter eller andre aldersrelaterte problemer. Bygningsdelen er skjult, så den faktiske tilstanden og dagens tettefunksjon er ukjent.

Overgang mellom sluk og vanntett sjikt er uoversiktlig. Konsekvensen er at det derfor ikke kan verifiseres at utførelsen er korrekt, eller at lekkasjesikkerheten er ivaretatt.

Det er foretatt hulltaking og utført fuktmåling med egnet instrument i veggkonstruksjon fra tilstøtende rom (entre). Målingen gir kun et øyeblikksbilde og kan endre seg f.eks. med årstider, fukt- og temperaturforhold. Fuktinholdet i tilgjengelig treverk ble målt med piggelektroder til under 16 vektprosent. Det ble ikke registrert forhøyet fuktnivå.

Basert på våtrommets samlede tilstandsbilde og hovedmomentene nevnt ovenfor, må det påregnes videre overvåking slik at tiltak eller fornyelse kan iverksettes når dette blir nødvendig. Fornyelse av våtrom innebærer som oftest totalrenovering. Erfaring viser at igangsetting av utbedrings- og fornyelsesarbeider ofte avdekker ytterligere forhold som krever tiltak, noe som det må tas høyde for.



Oppsummert

Tettesjiktets tilslutning til sluk - -

Våtrom - Vaskerom

Vaskerom fra byggeår. Malt betonggulv. Vegger med pusset mur. Himling med takplater. Gulvstående utslagsvask med armatur. Vannrør av kobber. Synlige avløpsrør av plast. Naturlig avtrekksventil på vegg. Opplegg for vaskemaskin.

 TG 3	Helhetsvurdering	Det er valgt å vurdere våtrommet (og tilhørende bygningsdeler) med en samlet helhetsvurdering. Følgende hovedmomenter er lagt til grunn for vurderingen: Vaskekjelleren har ikke fullverdig vanntett sjikt på gulv- og veggflater, noe som ikke oppfyller dagens forventning til et våtrom. Selv om tilsvarende løsninger er vanlig i eldre bygninger, gir dette begrenset beskyttelse mot fukt. Konsekvens er risiko for skader, for eksempel ved en eventuell lekkasje. Tilstandsgrad settes i henhold til NS 3600. Vann og avløpsrør (og tilhørende komponenter) har en alder som tilsier at fremtidig funksjon er usikker. Konsekvensen er at bygningsdelen erfaringsmessig har risiko for nedsatt funksjon, funksjonssvikt eller andre aldersrelaterte problemer. Våtrommet har kun naturlig ventilasjon. Konsekvens er at dette erfaringsmessig gir lavere luftutskifting enn mekanisk ventilasjon. Med bakgrunn i at våtrommets vegger er av mur/betong er det ikke praktisk mulig å gjennomføre fuktmåling/hulltaking i et område der det erfaringsmessig forekommer skader. Hulltaking og fuktmåling i lukkede konstruksjoner er derfor ikke utført.
	Oppsummert	Basert på hovedmomentene nevnt ovenfor, bør det påregnes fornyelse. Fornyelse kan utsettes noe dersom det iverksettes kompenserende tiltak, eller hvis videre bruk viser at våtrommet fortsetter å fungere lenger enn forventet, men dette vil medføre økt risiko for skjulte skader. Fornyelse av våtrom innebærer som oftest totalrenovering, og erfaring viser at oppstart av utbedrings- og fornyelsesarbeider ofte avdekker ytterligere forhold som krever tiltak, noe det må tas høyde for. Følgende sjablongmessige prisanslag gjelder for renovering av våtrommet. Sjablongmessig prisanslag Kr 100 000 - 300 000

Kjøkken

Innredning fra 1989. Profilerte fronter. Benkeplate med laminert overflate. Nedfelt kjøkkenskiv med armatur. Nisje for komfyr, oppvaskmaskin og kjøleskap. Vegghengt ventilator. Vannrør av kobber. Synlige avløpsrør av plast. Gulvflater belagt med parkett. Tapetserte veggflater. Malt himlingsflate. Fliser mellom kjøkkenbenk og overskap.

 TG 1	Følgende sjekkpunkter er vurdert, uten at det er oppdaget vesentlige, store eller alvorlige avvik:	
	Overflate himling - Overflate vegg - Overflate gulv - Ventilator - Innredning	
 TG 1	Innredning	Innredningen har stedvis bruksmerker og mindre tegn til slitasje. Forholdet vurderes som estetisk og uten funksjonelle konsekvenser.
 TG 2	Vannrør	Vannrør av kobber (og tilhørende komponenter) har en alder som tilsier at fremtidig funksjon er usikker. Konsekvensen er at bygningsdelen erfaringsmessig har risiko for nedsatt funksjon, funksjonssvikt eller andre aldersrelaterte problemer. Bygningsdelen er skjult, så den faktiske tilstanden er ukjent. Foreslått tiltak er videre overvåking, slik at lokale reparasjoner eller utskiftninger kan iverksettes når dette viser seg å være nødvendig.
	Avløpsrør	Avløpsrør (og tilhørende komponenter) har en alder som tilsier at fremtidig funksjon er usikker. Konsekvensen er at bygningsdelen erfaringsmessig har risiko for nedsatt funksjon, funksjonssvikt eller andre aldersrelaterte problemer. Bygningsdelen er skjult, så den faktiske tilstanden er ukjent. Foreslått tiltak er videre overvåking, slik at utskiftning eller innvendig rehabilitering/rørfornyelse (hvis dette lar seg gjøre i det aktuelle tilfellet) kan iverksettes når dette viser seg å være nødvendig.

Tekniske anlegg

Bligen har vannrør i kobber og av typen rør i rør. Fordelerstammer for rør i rør montert i bod. Avløpsrør i plast og metall. Vanninntaksrør i kobber. Hovedstoppekran er plassert på vanninntaksrør i på vaskerom. Varmtvannsbereder på 198 liter fra 2010 montert på vaskerom.

 TG 1	Følgende sjekkpunkter er vurdert, uten at det er oppdaget vesentlige, store eller alvorlige avvik:	
	Innvendig stoppekran - Innvendig stakeluke - Varmtvannsbereder	
 TG 1	Innvendig stakeluke	Stakeluker lokalisert i bod og på vaskerom.
 TG 2	Vannrør (utover det som nevnes under andre sjekkpunkter)	Boligens vannrør av kobber (og tilhørende komponenter) har en alder som tilsier at fremtidig funksjon er usikker. Konsekvensen er at bygningsdelen erfaringsmessig har risiko for nedsatt funksjon, funksjonssvikt eller andre aldersrelaterte problemer. Bygningsdelen er skjult, så den faktiske tilstanden er ukjent. Foreslått tiltak er videre overvåking, slik at lokale reparasjoner eller utskiftninger kan iverksettes når dette viser seg å være nødvendig.
	Fordelerskap og fordelerstammer	Fordelerstammer for rør-i-rør er plassert i rom uten sluk eller annen sikring mot fuktskader (f.eks. automatisk vannstopper). Konsekvens kan være at det kan oppstå fuktskader i rommet hvis lekkasje fra rørene skulle oppstå. Forholdet er ikke i tråd med anbefalt utførelse. Foreslått tiltak er lokal utbedring.
	Avløprør (utover det som nevnes under andre sjekkpunkter)	Boligens avløpsrør (og tilhørende komponenter) har en alder som tilsier at fremtidig funksjon er usikker. Konsekvensen er at bygningsdelen erfaringsmessig har risiko for nedsatt funksjon, funksjonssvikt eller andre aldersrelaterte problemer. Bygningsdelen er skjult, så den faktiske tilstanden er ukjent. Foreslått tiltak er videre overvåking, slik at utskiftning eller innvendig rehabilitering/rørfornyelse (hvis dette lar seg gjøre i det aktuelle tilfellet) kan iverksettes når dette viser seg å være nødvendig.
	Varmepumper	Ifølge selger er det foretatt service på varmepumper hvert andre år.
		På bakgrunn av varmepumpens alder (i stue) vurderes det at fremtidig funksjon er usikker. Konsekvensen er at bygningsdelen erfaringsmessig har risiko for nedsatt funksjon, funksjonssvikt eller andre aldersrelaterte problemer. Foreslått tiltak er videre overvåking av tilstanden, slik at reparasjon eller utskiftning kan iverksettes når dette blir nødvendig.
	Varmesentral (fyrkjeler, fjernvarme, pelletsanlegg og lignende varmesentraler)	Oljefyringsanlegg med dagtank tilkoblet peis i kjeller er ikke er tilpasset bio-olje. Bruk av fossil fyringsolje er forbudt i Norge, og anlegget oppfyller derfor ikke gjeldende regelverk. Konsekvensen er at dette kan medføre behov for å fjerne eller tilpasse anlegget for lovlig bruk. Foreslått tiltak er derfor at en fagperson med spesialkompetanse vurderer tilstanden og gir en oversikt over mulige løsninger. Selger opplyser om at anlegget ikke har vært i bruk på mange år.

Andre rom - 1.etasje

Gulvflater belagt med parkett, laminat og flis. Gulvvarme i entre. Veggflater med panel, tapet, Himling med panel, malt flate, Profilerte innerdører. Naturlig ventilasjon via ventiler.

 TG 1	Følgende sjekkpunkter er vurdert, uten at det er oppdaget vesentlige, store eller alvorlige avvik:	
	Overflate himling - Overflate vegg - Innerdører - Ventilasjon	
 TG 2	Overflate gulv	Det er registrert bom i enkelte gulvfliser med riss/sprekker samt stedvis manglende flisfuger. Dette kan skyldes bakenforliggende forhold som ikke lar seg avdekke ved visuell inspeksjon. Konsekvens kan være skjulte skader. Foreslått tiltak er lokal utbedring, eller andre tiltak hvis videre undersøkelser viser at dette er nødvendig.
		Øvrig gulv er vurdert til å ha normal brukslitasje.

Rom under terreng - Underetasje

Underetasjen er delvis innredet med utlektede vegger. Gulv med flis, belegg, parkett og malt mur. Vegger med panel og malt mur. Himling med panel. Profilerte innerdører. Naturlig ventilasjon via ventiler.

 TG 1	Følgende sjekkpunkter er vurdert, uten at det er oppdaget vesentlige, store eller alvorlige avvik:	
	Overflate himling - Innerdører - Ventilasjon	
 TG 2	Overflate vegg	Det er påvist tegn til avleiring av salt- og kalkutslag på grunnmur/gulv mot grunn. Konsekvens er at forholdet skyldes fuktvandring i konstruksjonen og indikerer mulige svakheter i dreneringen. Forholdet bør vurderes i sammenheng med avsnittet om «Drenering». Foreslått tiltak er videre undersøkelser for å kartlegge dagens tilstand og avdekke om det er behov for større inngrep og utskiftninger, eller om lokale utbedringer og lignende tiltak er tilstrekkelig.
	Overflate gulv	Det er registrert bom (hulrom og riss/sprekker i flisfuger) i enkelte gulvfliser. Dette kan skyldes bakenforliggende forhold som ikke lar seg avdekke ved visuell inspeksjon. Konsekvens kan være skjulte skader. Foreslått tiltak er lokal utbedring, eller andre tiltak hvis videre undersøkelser viser at dette er nødvendig.
	Kontroll i lukkede konstruksjoner	Det er foretatt hulltaking og utført fuktmåling i utlektet veggkonstruksjon (kjellerstue). Målingen gir kun et øyeblikksbilde og kan eksempelvis endre seg med årstider, fukt- og temperaturforhold. Fuktinholdet i tilgjengelig treverk ble målt med piggelektroder til under 16 vektprosent. Dette måleresultatet tilsier at det ikke ble registrert forhøyet fuktnivå. Det er observert dampsperre i veggkonstruksjonen, en løsning som erfaringsmessig gir økt risiko for fuktproblemer siden dette sperresjiktet reduserer konstruksjonens evne til uttørring. Undersøkelsene gir kun et begrenset bilde av forholdene i umiddelbar nærhet til hullet, noe som betyr at det helhetlige tilstandsbilde av konstruksjonen ikke er kartlagt. Konsekvens/foreslått tiltak er videre overvåking, slik at lokal utbedring, eller andre tiltak kan iverksettes hvis dette viser seg å bli nødvendig.

Loft - uinnredet / kaldt loft

Uinnredet kaldt loft. Adkomst via takluke og stige.

 TG 1	Følgende sjekkpunkter er vurdert, uten at det er oppdaget vesentlige, store eller alvorlige avvik:	
	Kontroll av diffusjonssperre - Statikk (synlige deformasjoner og skjevheter)	
 TG 1	Kontroll av diffusjonssperre	Dampsperran ble kontrollert på tilfeldige plasser på loftet, i områder hvor isolasjonen var tilgjengelig for å bli løftet opp for å synliggjøre konstruksjonen under. Det ble ikke oppdaget åpenbare tegn til avvik eller utettheter. Stikkprøveprinsippet ble benyttet.
 TG 2	Inspeksjonsmulighet	Deler av kaldtloftet lot seg ikke undersøke grunnet redusert tilkomstmulighet. Konsekvens er at tilstanden i disse delene av loftet ikke er kartlagt. Foreslått tiltak er videre undersøkelser og kartlegging av dagens tilstand hvis tilkomstmuligheten forbedres.
	Synlige overflater (taktro, vegger, gulv, o.l)	Misfarging observeres i undertak i område rundt pipe, noe som tyder på negativ påvirkning av fukt. Det ble likevel ikke målt høye fuktnivåer i berørte materialer i området. Fuktinholdet i treverket ble målt med piggelektroder til under 16 vektprosent, som er under grensen for kritisk fuktinnhold (på materialer plassert i et åpent rom ligger denne grensen rundt 20 vektprosent). Konsekvens er at det er ukjent om forholdet fortsatt er i utvikling, og eksakt hva som er årsaken. Foreslått tiltak er videre overvåking, slik at lokal utbedring eller lignende tiltak kan iverksettes hvis dette viser seg å være nødvendig.
	Ventilasjon, oppbygning og materialbruk	Luftespaltene mellom taksperrene er stedvis tettet med isolasjon, noe som reduserer størrelsen på åpningene. Ventilasjonen av konstruksjonen vurderes til å kunne være redusert som følge av dette, selv om konstruksjonen ikke viser synlige tegn til skader eller lignende symptomer på befaringsdagen. Konsekvens er at utilstrekkelig ventilasjon kan medføre fuktskader grunnet kondens, snøsmelting og lignende forhold. Foreslått tiltak er lokal utbedring, eller andre tiltak hvis videre undersøkelser viser at dette er nødvendig.
	Kondensisolering av rør og ventilasjonskanaler	Det registreres uisolerte ventilasjonsrør. Konsekvens er at forholdet medfører risiko for kondens på innsiden av røret, noe som kan føre til fuktskader. Det er ikke observert tegn til at forholdet har ført til slike skader på befaringsdagen. Foreslått tiltak er lokal utbedring, eller andre tiltak hvis videre undersøkelser viser at dette er nødvendig.

Ildsteder og skorsteiner inne i boligen

Teglsteinspipe fra byggeår. Peis med innsats montert i stue og kjellerstue.

 TG 1	Følgende sjekkpunkter er vurdert, uten at det er oppdaget vesentlige, store eller alvorlige avvik:	
	Skorsteiner inne i boligen - Ildsteder	
 TG 1	Skorsteiner inne i boligen	Til informasjon er vurderingen av pipen er begrenset til en visuell kontroll av synlige flater, og omfatter ikke funksjonstesting, aldersvurderinger eller inspeksjon av pipens innside (innvendig pipeløp).

Innvendige trapper

Innvendig trapp med konstruksjoner av tre.

 TG 1	Følgende sjekkpunkter er vurdert, uten at det er oppdaget vesentlige, store eller alvorlige avvik:	
	Tilstand	
 HMS	Rekkverk og håndløper	Rekkverkshøyder, lysåpninger, håndløper og andre sikkerhetsmessige forhold er kontrollert opp mot dagens gjeldende byggtekniske forskrift, selv om denne ikke har tilbakevirkende kraft. Det registreres følgende: Trappen har ikke håndløper på begge sider. Basert på ovennevnte forhold oppfyller ikke trappen dagens krav til sikkerhet. Om trappen oppfylte kravene som var gjeldende på oppføringstidspunktet eller ikke, er ikke tatt stilling til.

Etasjeskiller og gulv på grunn (skjevhetsmåling)

Støpt gulv mot grunn. Etasjeskiller av trekonstruksjoner. Målingene er utført som stikkprøver og gir ingen garanti for at det ikke finnes skjevheter som ikke er avdekket. Høydeforskjeller er målt med laser på fem utvalgte punkter i rom som er målt, hvor lokale høydeforskjeller er vurdert innenfor en lengde på to meter. Total høydeforskjell i boligens rom er ikke undersøkt eller målt.

 TG 1	Følgende sjekkpunkter er vurdert, uten at det er oppdaget vesentlige, store eller alvorlige avvik:	
	Underetasje - 1. Etasje	
 TG 1	Underetasje	I kjellerstue og gang er det på tilfeldige punkter målt lokale høydeforskjeller opptil 5 og 10mm.
	1. Etasje	I stue og på kjøkken er det på tilfeldige punkter målt lokale høydeforskjeller opptil 4 og 9mm. Stikkprøvene som er utført har ikke avdekket vesentlige skjevheter.

Yttervegger inkl. fasader

Boligen har yttervegger i trekonstruksjoner.
Ytterkledning av stående og liggende trekledning.

TG 1	Følgende sjekkpunkter er vurdert, uten at det er oppdaget vesentlige, store eller alvorlige avvik:	
	Overflatebehandling	
TG 2	Ytterkledning (fasademateriale, vannbord, utvendig listverk, o.l.)	Ytterkledningens materialer viser tegn til elde, med stedvise lokale råteskader. Konsekvens er at materialet et utsatt for en pågående nedbrytning. Vurderingen er begrenset til det som er synlig fra bakkenivå, med den begrensing dette innebærer. Stikktaking er utført på typiske skadesteder som var tilgjengelig uten bruk av stige. Foreslått tiltak er at det iverksettes forebyggende vedlikehold og lokale reparasjoner, eller utskiftning hvis videre undersøkelser viser at dette er nødvendig.
	Lufting av ytterkledning	Det er begrenset spalte for lufting og drenering bak trekledningen. Konsekvens er at forholdet kan redusere veggkonstruksjonens evne til å tørke ut eventuell fuktighet. Løsningen er ikke uvanlig for bygninger fra denne perioden, men erfaring viser likevel at den gir økt risiko for skjulte skader. Foreslått tiltak er videre overvåking, slik at lokal utbedring eller utskiftning kan iverksettes hvis dette blir nødvendig.



Ytterkledning (fasademateriale, vannbord, utvendig listverk, o.l.) - Eksempel på råteskade

Vinduer og ytterdører

Vinduer med karm/ramme av tre fra 1969, 2006, 2010 og ukjent årstall.
Balkong/verandadører fra 1992 og ukjent årstall.
Entrédører med glassfelter fra 2006 og ukjent årstall.

TG 2	Vinduer og omramming	Vinduer av eldre dato viser tegn til slitasje, elde og har en alder der fremtidig funksjon vurderes som usikker. Konsekvensen er at bygningsdelen erfaringsmessig har risiko for nedsatt funksjon, funksjonssvikt eller andre aldersrelaterte problemer.
		Det mangler hengsele på ett kjellervindu. Konsekvens kan være nedsatt funksjonalitet.
		Foreslått tiltak er at det iverksettes forebyggende vedlikehold, lokale utbedringer eller utskiftning der videre undersøkelser viser at dette er nødvendig.
	Ytterdører og omramming	Balkongdøren viser begynnende tegn til utvendig slitasje. Det er derimot ikke registrert synlige skader av vesentlig betydning. Foreslått tiltak er at det iverksettes forebyggende vedlikehold.
		Entrédøren i underetasje mangler pakninger og det registreres glipper mellom dørblad og dørkam. Konsekvens er luftlekkasjer, noe som blandt annet fører til økt varmetap. Foreslått tiltak er lokal reparasjon, eller utskiftning.



Ytterdører og omramming - -

Yttertak

Yttertak av saltakskonstruksjon.
Utvendig belagt med takstein fra 1992.

 TG 2	Helhetsvurdering	Det er valgt å vurdere yttertaket med en samlet helhetsvurdering. Følgende hovedmomenter er lagt til grunn for vurderingen: Vurderingene av yttertaket er kun gjort fra toppen av en stige med den begrensningen dette innebærer. Taktekkingen (med tilhørende beslag) viser begynnende tegn til slitasje og elde. Det er derimot ikke registrert synlige skader av vesentlig betydning, men taktekkingen har nådd en alder og tilstand der fremtidig funksjon vurderes som usikker. Konsekvens er at usikker fremtidig funksjon betyr at bygningsdelen erfaringsmessig har risiko for nedsatt funksjon, funksjonssvikt eller andre aldersrelaterte problemer. Det gjøres oppmerksom på at det registreres enkelte knekte takstein samt enkelte stein som ligger skjevt/dårlig. Konsekvens er at dette kan medføre redusert tetthet for tekkingen. Undertaket med tilhørende komponenter har en alder som tilsier at fremtidig funksjon er usikker. Bygningsdelen er delvis skjult under yttertaktekkingen, men undersiden kan observeres fra boligens kaldloft.
	Oppsummert	Basert på bygningsdelens samlede tilstandsbilde og hovedmomentene som nevnes over bør det påregnes tiltak som forebyggende vedlikehold, lokale utbedringer eller utskiftning hvis videre undersøkelser eller en fremtidig forverring av tilstanden viser at dette er nødvendig. Erfaring viser at igangsetting av slike arbeider i mange tilfeller avdekker ytterligere forhold som krever tiltak, noe som det bør tas høyde for.



Helhetsvurdering - -

Balkonger - Balkong

Utgang fra soverom til utkraget balkong i mur/betong. Rekkverk i tre.
Rekkverkshøyde er målt til 0,90 meter.

 TG 1	Følgende sjekkpunkter er vurdert, uten at det er oppdaget vesentlige, store eller alvorlige avvik:	
	Konstruksjon og fundamenter	
 TG 2	Tilstand på rekkverk og overflatematerialer	Overflatematerialer på balkongen viser tegn til slitasje, elde og sprekker i treverket. Konsekvens er svekket beskyttelse av materialene, og pågående nedbrytning. Foreslått tiltak er at det iverksettes forebyggende vedlikehold og lokale reparasjoner, eller utskiftning hvis videre undersøkelser viser at dette er nødvendig.
 HMS	Rekkverkshøyde og lysåpninger	Rekkverkshøyder, lysåpninger og andre sikkerhetsmessige forhold er kontrollert opp mot dagens gjeldende byggtekniske forskrift, selv om denne ikke har tilbakevirkende kraft. Det registreres følgende: Rekkverkshøyden er under 1,0 meter. Basert på ovennevnte forhold oppfyller ikke balkongen dagens krav til sikkerhet. Om balkongen oppfylte kravene som var gjeldende på oppføringstidspunktet eller ikke, er ikke tatt stilling til.

Balkonger - Veranda

Utgang fra stue til vestvendt overbygget veranda i mur/betong. Gulv med terrassebord. Rekkverk i tre. Rekkverkshøyden ble målt til 0,90 meter.

 TG 1	Følgende sjekkpunkter er vurdert, uten at det er oppdaget vesentlige, store eller alvorlige avvik:	
	Tilstand på rekkverk og overflatematerialer	
 TG 2	Konstruksjon og fundamenter	Det observeres søylefundamenter/støperør som det vurderes at er asbestholdige. Asbest i materialer som er uskadd medfører ikke nødvendigvis noen helserisiko, men hvis rørene blir eller er skadet, eller skal fjernes er det risiko for spredning av asbestfibre i luften. Konsekvensen er derfor at arbeider på bygningsdelen som regel må utføres av godkjente saneringsfirmaer, noe som medfører ekstra kostnader og sikkerhetshensyn. Foreslått tiltak er videre undersøkelser og kartlegging av fagkyndige med spesialkompetanse, når/hvis eventuelle arbeider skal iverksettes. Det observeres sprekker og deformasjoner på ett av fundamentene, og riss på søyler/pilarer. Eksakt årsak er ikke kjent. Konsekvens/foreslått tiltak er videre undersøkelser for å kartlegge årsak, omfang og eventuelle nødvendige tiltak.
 HMS	Rekkverkshøyde og lysåpninger	Rekkverkshøyder, lysåpninger og andre sikkerhetsmessige forhold er kontrollert opp mot dagens gjeldende byggtekniske forskrift, selv om denne ikke har tilbakevirkende kraft. Det registreres følgende: Rekkverkshøyden er under 1,0 meter. Basert på ovennevnte forhold oppfyller ikke balkongen dagens krav til sikkerhet. Om balkongen oppfylte kravene som var gjeldende på oppføringstidspunktet eller ikke, er ikke tatt stilling til.

Terrasse / platting

Skifebelagt platting ved entre i underetasje.

 TG 2	Tilstand på rekkverk og overflatematerialer	Det er registrert bom (hulrom og riss/sprekker i flisfuger) i enkelte gulvfliser/skifer. Konsekvens er at forholdet kan skyldes bakenforliggende feil eller skader som ikke lar seg avdekke ved visuell inspeksjon. Foreslått tiltak er videre undersøkelser for å kartlegge dagens tilstand og avdekke om det er behov for større inngrep og utskiftninger, eller om lokale utbedringer og lignende tiltak er tilstrekkelig.
--	---	--

Utvendig trapp

Utvendig trapp i tre ved vedranda.

 TG 2	Utvendig trapp	Det er liten avstand mellom trappen og terrenget. Det er registrert tegn på at forholdet har ført til stedvise fuktskader. Konsekvens er at materialet et utsatt for en pågående nedbrytning. Foreslått tiltak er lokal reparasjon, eller utskiftning hvis videre undersøkelser viser at dette er nødvendig.
--	----------------	---



Utvendig trapp - -

Grunnmur, fundament

Boligen har grunnmur i lettklinkerblokker.
Det er ikke kjent hvilken byggegrunn boligen står på.

 TG 2	Grunnmur og fundament	Det registreres enkelte moderate tegn til riss i overflaten til grunnmuren. Eksakt årsak er ukjent. Konsekvens er at forholdet kan indikere overflatespenninger eller bevegelser i konstruksjoner og/eller i grunnen. Foreslått tiltak er videre overvåking, slik at forebyggende vedlikehold og/eller lokal reparasjon kan iverksettes dersom utviklingen fortsetter.
--	-----------------------	--



Grunnmur og fundament - -

Drenering

Dreneringen er fra byggeår.
Skrånende tomt.

 TG 2	Helhetsvurdering	Det er valgt å vurdere dreneringen med en samlet helhetsvurdering. Følgende hovedmomenter er lagt til grunn for vurderingen: Drenering har en alder som tilsier at fremtidig funksjon er usikker. Konsekvens er at usikker fremtidig funksjon betyr at alle forhold som påvirker dreningen erfaringsmessig har risiko for nedsatt funksjon, funksjonssvikt eller andre aldersrelaterte problemer. Stedvis lite terrengfall vekk fra grunnmuren. Konsekvens er at forholdet kan øke fuktbelastningen på grunnmuren. Grunnmurens utvendige fuktsperre er ikke avsluttet med beslag/topplst. Konsekvens er at det kan komme vann bak fuktsperren, som igjen kan gi oppfuktning av konstruksjonen.
	Oppsummert	Dreneringens funksjon påvirker boligens bruksområder og bygningstekniske tilstand. Forhold som påvirker funksjonen er i hovedsak nedgravd og skjult, noe som medfører at tilstanden ikke kan fastslås ved visuell inspeksjon. Dette gjelder blant annet forhold som fuktbeskyttelse av konstruksjoner mot terreng, grunnforhold og tilstand på rør og lignende. Forholdene påvirker særlig konstruksjoner som er i direkte eller nær kontakt med bakken. Lokale og fremtidige klimaforhold er også en påvirkningsfaktor. Basert på hovedmomentene som nevnes over er foreslått tiltak forebyggende vedlikehold og lokale utbedringer, eventuelt utskiftning hvis dette viser seg å bli nødvendig.

Forstøtningsmur

Forstøtningsmurer av naturstein og betongstein.

 TG 1	Følgende sjekkpunkter er vurdert, uten at det er oppdaget vesentlige, store eller alvorlige avvik: Tilstand
--	--

 HMS	Rekkerkshøyde og lysåpninger	Rekkverkshøyder, lysåpninger og andre sikkerhetsmessige forhold er kontrollert opp mot dagens gjeldende byggtekniske forskrift, selv om denne ikke har tilbakevirkende kraft. Rekkverkshøyder, lysåpninger og andre sikkerhetsmessige forhold er kontrollert opp mot dagens gjeldende byggtekniske forskrift, selv om denne ikke har tilbakevirkende kraft. Det er ikke etablert rekkverk, noe som medfører fallfare.
---	------------------------------	---

Stikkledninger og tanker

Boligen har private stikkledninger tilknyttet kommunalt vann og avløp fra ukjent årstall.
Deler av avløp opplyst å være fra 1983.

 TG 2	Utvendige vannledninger	Utvendige vannledninger har en alder som tilsier at fremtidig funksjon er usikker. Konsekvensen er at bygningsdelen erfaringsmessig har risiko for nedsatt funksjon, funksjonssvikt eller andre aldersrelaterte problemer. Bygningsdelen er skjult, så den faktiske tilstanden er ukjent. Foreslått tiltak er overvåking, slik at komplett utskiftning kan iverksettes når dette viser seg å være nødvendig.
	Utvendige avløpsledninger	Deler av utvendige avløpsrør har en alder som tilsier at fremtidig funksjon er usikker. Konsekvensen er at bygningsdelen erfaringsmessig har risiko for nedsatt funksjon, funksjonssvikt eller andre aldersrelaterte problemer. Bygningsdelen er skjult, så den faktiske tilstanden er ukjent. Foreslått tiltak er overvåking, slik at utskiftning eller innvendig rehabilitering/rørfornyelse (hvis dette lar seg gjøre i det aktuelle tilfellet) kan iverksettes når dette viser seg å være nødvendig.

Andre byggverk - Frittstående boder.

Frittstående bod og vedbod oppført i trekonstruksjoner.

 TG 2	Helhetsvurdering	Det er valgt å vurdere bygningene med en samlet helhetsvurdering. Følgende hovedmomenter er lagt til grunn for vurderingen: Yttertaket på bod (med tilhørende bygningsdeler) viser begynnende tegn til slitasje og elde. Det er derimot ikke registrert synlige skader av vesentlig betydning, men taktekingen har nådd en alder og tilstand der fremtidig funksjon vurderes som usikker. Vinduer og ytterdør viser tegn til slitasje, elde og stedvise aldersrelaterte skader. Vinduene har dermed nådd en alder og tilstand der fremtidig funksjon vurderes som usikker.
	Oppsummert	Basert på byggverkenes samlede tilstandsbilde og hovedmomentene som nevnes over bør det påregnes tiltak som forebyggende vedlikehold og/eller lokale utbedringer der dette viser seg å være et behov. Erfaring viser at igangsetting av slike arbeider i mange tilfeller avdekker ytterligere forhold som krever tiltak, noe som det bør tas høyde for.

Forenklet vurdering av elektrisk anlegg

Avklaring om det har vært gjennomført tilsyn

Det er forsøkt å finne ut når det lokale el-tilsynet sist gjennomførte tilsyn, og hva som var resultatet av tilsynet. Hvis det foreligger tilsynsrapport fra det lokale el-tilsyn som er mindre enn fem år gammel, og uten at det er gjort endringer på anlegget siden rapporten ble utarbeidet, vurderes det elektriske anlegget i hovedsak på bakgrunn av denne tilsynsrapporten:

Foreligger det el-tilsynsrapport (som er nyere enn fem år):

Nei.

Forenklet vurdering av det elektriske anlegget

I tillegg til vurderingen over, er det gjennomført en forenklet vurdering av det elektriske anlegget. Denne vurderingen omfatter ikke funksjonstesting, målinger, demontering (for eksempel av downlights og deksler) eller lignende utvidede kontroller. Det presiseres at den bygningssakkyndige ikke er en kvalifisert elektrofaglig person. Vurderingen er i hovedsak begrenset til undersøkelsene som beskrives i Forskrift til avhendingslova (tryggere bolighandel) § 2-18, og består av en rekke spørsmål til eier, vurdering om arbeid utført etter 1999 er dokumentert med samsvarserklæring og visuelle observasjoner gjort av den bygningssakkyndige.

Spørsmål stilt til eier

Er eier tilgjengelig for å besvare spørsmål om det elektriske anlegget:

Ja, eier er tilgjengelig og har svart på spørsmål om el-anlegget.

Når ble det elektriske anlegget installert, eller siste gang totalt rehabilitert:

El-anlegget er fra boligens byggeår/oppføringstidspunkt.

Er du kjent med at det er utført arbeider på det elektriske anlegget (etter 1999) hvor samsvarserklæring mangler, eller oppdaget åpenbare tegn på dette?

Det mangler samsvarserklæring på det elektriske anlegget. En samsvarserklæring skal for eksempel dokumentere hvem som har utført arbeidet, hva som er gjort, og bekrefte at arbeidet er utført i henhold til gjeldende sikkerhetskrav. Konsekvens er at derfor hefter en usikkerhet rundt disse forholdene. Forholdet må kartlegges videre av fagkyndige.

Forekommer det at sikringer løses ut:

Nei.

Har det vært brann, branntilløp eller varmgang i anlegget:

Nei.

Finnes det kursfortegnelse, og er antallet sikringer i samsvar med denne:

Ja.

Kjenner du til om ufaglærte har utført arbeider på det elektriske anlegget?

Nei.

Er du kjent med feil eller mangler ved elektriske varmekilder (panelovner, elektrisk gulvvarme og lignende) eller boligens hvitevarer:

Nei.

Kjenner du til andre forhold/feil med det elektriske anlegget?

Nei.

Observasjoner gjort av den bygningssakkyndige

Hvor er sikringsskap plassert, er sikringsskapet tilgjengelig, og hvilken type sikringer har boligen:

Sikringsskap plassert i gang (1.etasje).
Anlegget er sikret med automatsikringer.

Er det synlige tegn på om plugg (stikkontakt) til varmtvannsbereder er brunsvidd, eller andre tegn til termiske skader:

Nei.

Varmtvannsbereder er koblet med stikkontakt. Det anbefales at beredere med effekt over 1500W kobles med fast tilkobling i stedet for stikkontakt, for å redusere risikoen for varmgang. Om dette er et krav som gjelder for berederen, må vurderes av en fagkyndig.

Er det observert elektriske kabler som ikke er tilstrekkelig festet:

Nei.

Er det synlig tegn på utette kabelinnføringer i inntak og/eller sikringsskap:

Nei.

Er det observert åpenbare ufagmessigheter på synlige deler av anlegget:

Nei.

Er det observert andre nevneverdige forhold ved boligens elektriske anlegg:

Nei.

Avklaring av behov for videre kontroll

Basert på opplysninger fra eier, vurdering av dokumentasjon og den bygningssakkyndiges observasjoner er det gjort en samlet vurdering om det er behov for kontroll av det elektriske anlegget av en kvalifisert elektrofaglig person. Kun fagpersoner med nødvendige kvalifikasjoner kan utføre vurderinger av elektriske anlegg og utstyr. Dersom det gis en oppfordring om å gjennomføre slike tilleggsundersøkelser i avsnittet under, er dette en viktig opplysning som en kjøper må ta spesielt hensyn til.

Er det behov for en utvidet kontroll av det elektriske anlegget:

Ja. Det er registrert forhold som tyder på behov for at en kvalifisert elektrofaglig person gjennomfører en utvidet kontroll av det elektriske anlegget. Det er kun en slik tilleggsundersøkelse som kan gi en fullstendig oversikt over tilstanden, eventuelle feil og mangler, og hvilke tiltak som kan være nødvendige.



Forenklet vurdering av lovlighets- og branntekniske forhold

Forenklet vurdering av lovlighetsforhold

I de tilfeller det fremlegges byggetegninger som er godkjente hos bygningsmyndighetene, foretas det en forenklet vurdering av lovlighetsforhold knyttet til dagens bruk av boligens arealer. Det er de siste byggemeldte tegningene, og at disse er godkjente av bygningsmyndighetene, som er sikre holdepunkter for om det formelle og juridiske er i orden. Den bygningssakkyndige har ikke ansvar for å innhente tegninger, ferdigattest eller lignende dokumenter. Dersom sist godkjente tegninger ikke fremlegges, er samsvaret mellom faktisk bruk og byggetillatelsen ikke undersøkt. I slike tilfeller hefter det en usikkerhet med lovligheten som en kjøper må ta spesielt hensyn til. Rom som var godkjent for varig opphold da boligen ble bygget, oppfyller ikke nødvendigvis forskriftskrav på befaringstidspunktet, uten at dette er kommentert eller undersøkt videre. Hvis det avdekkes at boligen har åpenbare ulovligheter, for eksempel åpenbare ulovlige bruksendringer, opplyses dette – uavhengig om byggetegninger fremlegges eller ikke.

Er det samsvar mellom faktisk bruk av arealer og romklassifisering slik dette fremkommer av fremlagte byggetegninger?

Hobby/div brukes i dag som kjellerstue (rom for varig opphold). Endring av tilleggsarealer til et rom for varig opphold er en søknadspliktig bruksendring. Det er ikke dokumentert at bruksendringene er byggemeldt og godkjent, og vurderes derfor som en mulig ulovlig bruksendring. Det gjøres oppmerksom på at slike bruksendringer i de fleste tilfeller utløser nye byggtekniske krav til for eksempel dagslys, utsyn og rømningsvei. Det er ikke tatt stilling til om dagens krav er oppfylt, eller om bruksendringen vil kunne godkjennes av kommunen. Forholdet må undersøkes videre.

Har boligen utleiedel (egen boenhet), hvis ja, er denne byggemeldt og godkjent:

Ikke relevant.

Kjenner eier til om det har vært utført søknadspliktige inngrep i bærende konstruksjoner som ikke er dokumentert:

Nei.

Er det registrert andre tegn på åpenbare forhold som kan påvirke lovlighet: Nei.

Avklaring av behov for videre kontroll av lovlighetsforhold

Basert på de forenklete undersøkelsene beskrevet ovenfor er det gjort en samlet vurdering av konsekvensene ved at behovet for en utvidet kontroll av boligens lovlighetsforhold vurderes.

Er det behov for utvidet kontroll av boligens lovlighetsforhold?

Ja. Det er registrert forhold som tyder på en mulig ulovlighet. Det er uklart hvilke konsekvenser dette kan ha, men det kan bli nødvendig å søke om godkjenning i ettertid. Kommunen kan kreve endringer eller tilpasninger til dagens løsning, for eksempel hvis dagens krav ikke er oppfylt. Slike forhold kan gi ekstra kostnader og praktiske utfordringer. Det bør derfor gjøres ytterligere undersøkelser for å få en fullstendig oversikt over forholdet, og hvilke tiltak som eventuelt er nødvendige.

Branntekniske forhold

Det er foretatt en forenklet vurdering av boligens branntekniske forhold opp mot dagens byggtekniske forskrift (på befaringstidspunktet). Det legges vekt på at den bygningssakkyndige ikke er brannsakkyndig. Vurderingen omfatter derfor ikke detaljerte kartlegginger av brannskillende konstruksjoner eller funksjonstesting av detektor og annet brannteknisk utstyr, og baseres kun på visuelle vurderinger av åpenbare forhold, eiers informasjon og dokumentasjon som fremlegges.

Er det fremlagt et brannkonsept eller annen dokumentasjon av branntekniske forhold:

Nei.

Har boligen godkjent slukkeutstyr:

Ja.

Har boligen tilstrekkelig røykvarsling/deteksjon:

Det anses som svært sannsynlig at røykvarslerne i boligen er eldre enn 10 år. Selv om det ikke er et lovpålagt krav om utskiftingstidspunkt, anbefales det generelt å bytte røykvarslere etter 10 år. Produksjonsdatoen finnes vanligvis på baksiden av røykvarsleren, og denne kan kontrolleres for å få mer informasjon om produksjonstidspunkt.

Er det avdekket åpenbare feil eller mangler med brannskillende konstruksjoner, eller tegn på at boligen ikke er delt opp i brannceller etter gjeldende byggteknisk forskrift (på befaringstidspunktet):

Nei.

Kjenner eier til om det er utført søknadspliktige arbeider på brannskillende konstruksjoner hvor dokumentasjon mangler:

Nei.

Oppfyller boligen krav til rømningsveier:

Ja.

Er det montert komfyrvakt for kjøkkeninstallasjoner der dette er et krav:

Det anses som sannsynlig at det ikke er krav om komfyrvakt, basert på monteringsstidspunktet til relevante el-installasjoner.

Avklaring av behov for videre kontroll av brannsakkyndige

Basert på de forenklete undersøkelsene beskrevet ovenfor er det gjort en samlet vurdering av konsekvensene ved at behovet for en utvidet kontroll av boligens branntekniske forhold vurderes.

Er det behov for en utvidet kontroll av boligens branntekniske forhold?

Nei. Det er ikke funnet åpenbare feil eller mangler ved boligens branntekniske forhold, utover det som er omtalt. Det er derfor ikke indikasjoner på behov for at en person med brannfaglig spesialkompetanse foretar en utvidet vurdering.

Forenklet vurdering av radon- og geologiske forhold

Radon

Radon er en gass som finnes i enkelte bergarter og løsmasser, og kan trenge inn i bygninger fra grunnen. Langvarig eksponering for høye radonverdier innendørs kan medføre helserisiko. Vurderingen baserer seg kun på informasjon og eventuell dokumentasjon som legges frem av eier. Målinger av boligens radonnivåer gjøres over lange tidsperioder, og er ikke en del av denne analysen.

Er radonundersøkelser vurdert til å være aktuelt for boligen eller ikke:

Ja. Med tanke på boligens plassering i bygget (nærhet til terrenget) vurderes radon og radonundersøkelser som aktuelt.

Er det gjennomført radonmåling(er) i boligen:

Nei. Eier opplyser at radonmåling ikke er utført i boligen, og det er derfor usikkert om radonnivåene er innenfor anbefalt grense.

Er boligen prosjektert etter TEK10 eller nyere (tidspunktet når krav til radonsperre og andre radonforebyggende tiltak ble innført):

Boligen er oppført før krav om radonsperre og andre forebyggende tiltak ble innført. Grunnet oppføringstidspunktet til boligen vurderes det som sannsynlig at boligen har begrenset gasstetthet mot grunnen.

Er radonnivå kartlagt i de deler av boligen som er utleid, eller beregnet for utleie:

Ikke relevant.

Avklaring av behov for å gjennomføre radonundersøkelser/tiltak

Basert på de forenklede undersøkelsene beskrevet ovenfor er det gjort en samlet vurdering av konsekvensene ved at behovet for en utvidet kontroll av boligens radonforhold vurderes.

Er det behov for en utvidet kontroll av radonforhold i boligen?

Det anbefales alltid på et generelt grunnlag å kartlegge radonnivåer, i de tilfeller dette ikke er gjort.

Geologiske forhold

Det er foretatt en forenklet vurdering av geologiske forhold for eiendommen i henhold til NS 3600. Kommunale datasett er ikke innhentet og inngår derfor ikke i denne analysen. Vurderingen har bestått i å avklare om boligen er registrert innenfor aktsomhetsområder for flom eller skred, basert på gjennomgang av tilgjengelige datasett fra Kartverket, NVE og NGI. Det gjøres oppmerksom på at disse kildene i mange tilfeller bygger på satellittdata og annen fjernmåling, med de begrensninger dette innebærer. Undersøkelsene i denne rapporten er derfor ingen garanti for at det ikke foreligger geologiske forhold av betydning for eiendommen som ikke fremgår av kildene. Det tas videre forbehold om at datagrunnlaget kan være ufullstendig eller motstridende, og at ikke alle områder eller scenarier nødvendigvis er kartlagt på befaringstidspunktet. I tilfeller der datagrunnlaget ikke gir et entydig bilde, er årsaken til dette ikke vurdert. Vurdering av geologiske forhold utover det som er beskrevet over, forutsetter spesialkompetanse og inngår ikke i analysen i denne rapporten.

Ligger boligen i aktsomhetsområde for skred i tilgjengelige kart/datasett: **Nei.**

Ligger boligen i aktsomhetsområde for flom i tilgjengelige kart/datasett: **Eiendommen ligger i et aktsomhetsområde for overvann.**

Kjenner eier til geologiske forhold (i grunnen eller terrenget) eller flom, skred eller andre naturhendelser som har berørt boligen, eiendommen eller nærområdet?

Eier er ikke kjent med forhold av betydning for den aktuelle eiendommen.

Avklaring av behov for å videre kontroll av geologiske forhold

Basert på de forenklede undersøkelsene beskrevet ovenfor er det gjort en samlet vurdering av konsekvensene ved at behovet for en utvidet kontroll av eiendommens geologiske forhold vurderes.

Er det behov for utvidet kontroll av boligens geologiske forhold?

Ja. Boligen er registrert som liggende innenfor et aktsomhetsområde (se punktene over). Konsekvensen er at det bør påregnes ettersyn for å danne seg et godt bilde av hvordan naturhendelser påvirker eiendommen, slik at kompenserende tiltak kan iverksettes, eller videre utredning fra personer med spesialkompetanse kan innhentes ved behov. Det er ikke undersøkt om nevnte forhold påvirker eventuell søknadsplikt med tanke på videre utbygging eller lignende tiltak på eiendommen.

Utfyllende oversikt over rapportens innhold

Vurderingene i denne rapporten er gjort uavhengig av oppdragsgiver og andre involverte parter. Rapporten er utarbeidet i henhold til forskrift til avhendingslova (tryggere bolighandel), gjeldende fra 1. januar 2022, med endringer fastsatt av Kommunal- og distriktsdepartementet 16. desember 2025, som trådte i kraft 17. desember 2025 og 1. januar 2026. For valg av tilstandsgrad gjelder de kriteriene som fremgår av NS 3600:2025 (se nærmere forklaring på siden «Forklaring av tilstandsgrader»). Aldersvurderinger for utvalgte bygningsdeler gjøres i henhold til NS 3600:2025 - Tillegg C.

Norsk Standard 3600:2025 inneholder en rekke bestemmelser og tilleggsbestemmelser som går utover minstekravene i forskrift til avhendingslova (tryggere bolighandel). I utgangspunktet er bestemmelser og tilleggsbestemmelser som går utover minstekravene, ikke en del av denne tilstandsanalysen. Det er likevel valgt å inkludere enkelte tilleggsbestemmelser fra Norsk Standard 3600:2025, med mål om å gi forbrukeren en tilstandsrapport med høyere kvalitet og et bedre informasjonsgrunnlag før boligkjøp. Merk at kravet til hvilke undersøkelser som utføres, varierer avhengig av boligtype og boligens bygningsdeler. Tabellen under viser hvilke tilleggsundersøkelser som medtas, dersom de omfattes av undersøkelsesnivået for den aktuelle boligen. Rapportens sjekkpunkter og tilstandsvurderinger viser hvilke undersøkelser som er utført og inkludert i tilstandsanalysen. Dersom en bygningsdel ikke er beskrevet og tilstandsvurdert i sjekkpunktene over, inngår den ikke i tilstandsanalysen. Følgende tilleggsbestemmelser i NS 3600:2025 (ut over forskriftskravene) tas med i de tilfeller de omfattes av undersøkelsesnivået for den aktuelle boligen:

Kjøkken:

A.2.2.1 Overflater - Vegger og himling (alle tilleggsundersøkelser)

A.2.2.2 Overflater - Gulv (alle tilleggsundersøkelser)

A.2.2.4 Avtrekk ved matlaging og komfyrvakt (kun påfølgende punkter):

- Punkt 1 - Den bygningssakkyndige skal undersøke avtrekket over kokesonen og om det er mulighet for forsert avtrekk ved matlaging.
- Punkt 2 - Den bygningssakkyndige skal undersøke om det er montert komfyrvakt fra 2010-07-01.

A.2.2.6 Innredning (kun påfølgende punkt):

- Punkt 1 - Den bygningssakkyndige skal se etter skader, riss, sprekker, svelling, avflassing eller fuktskjolder.

Toalettrom:

A.2.3.1 Overflater - Vegger og himling (alle tilleggsundersøkelser)

A.2.3.2 Overflater - Gulv (alle tilleggsundersøkelser)

Andre rom (eksklusive spesialrom):

A.2.4.1 Overflater - Vegger og himling (alle tilleggsundersøkelser)

A.2.4.2 Overflater - Gulv (alle tilleggsundersøkelser)

Rom under terreng (kjeller, underetasje og sokkeletasje):

A.2.5.1 Overflater - Vegger og himling (alle tilleggsundersøkelser)

A.2.5.2 Overflater - Gulv (alle tilleggsundersøkelser)

Loft (innredet loftetasjerom):

A.2.6.1 Overflater - Vegger og himling (alle tilleggsundersøkelser)

A.2.6.2 Overflater - Gulv (alle tilleggsundersøkelser)

Plassbygde spesialrom:

A.2.8.1 Overflater - Vegger og himling (alle tilleggsundersøkelser)

A.2.8.2 Overflater - Gulv (alle tilleggsundersøkelser)

A.2.8.4 Vann- og avløpsledninger inkludert sluk (alle tilleggsundersøkelser)

Ildsteder og skorsteiner inne i boligen:

A.2.9.1 Ildsteder og skorsteiner inne i boligen (kun påfølgende punkt):

- Punkt 8 - Den bygningssakkyndige skal se etter skader, riss og sprekker på skorstein, mellom skorstein og ildsted, og på fundament for murt peis på trebjelkelag.

Innvendige trapper:

A.2.10.1 Innvendige trapper (alle tilleggsundersøkelser)

Etasjeskiller og gulv på grunn og øvrige bærende konstruksjoner:

A.2.11.1 Etasjeskiller og gulv på grunn (kun påfølgende punkt):

- Punkt 5 - Lokal høydeforskjell skal måles med laser (5 punkter) innenfor 2 m. Undersøk minst to relevante rom per etasje som ikke er våtrom.

Krypkjeller:

A.2.7.2 Krypkjeller med mulighet for både innvendig og utvendig inspeksjon (alle tilleggsundersøkelser)

Luft-luft varmepumpe og bergvarmepumpe:

A.2.13.5 Andre VVS-tekniske installasjoner (eksempelvis luft-luft varmepumpe og bergvarmepumpe) (alle tilleggsundersøkelser)

Radon:

A.2.14.1 Radon (kun påfølgende punkt):

- Punkt 2 - Gjennomgå fremlagt dokumentasjon av eventuelle målinger.

Yttervegg:

A.3.17.2 Yttervegg - Kledning (alle tilleggsundersøkelser)

A.3.17.3 Vinduer og ytterdører (alle tilleggsundersøkelser)

Yttertak:

A.3.18.2 Tekking (undertak, sløyfer, leker og yttertekking) inkludert gradrenner, alle typer beslag på yttertak, takrenner og nedløp (alle tilleggsundersøkelser)

A.3.18.5 Takvindu, takluker og overlys (alle tilleggsundersøkelser)

Utvendige vann- og avløpsinstallasjoner:

A.3.22.4 Utvendige vann- og avløpsinstallasjoner, inklusive overvann og avløp fra drenering (kun påfølgende punkt):

- Punkt 1 - Den bygningssakkyndige skal spørre eier om materiale og alder på stikkledninger.

Septiktank, minirenseanlegg, pumpestasjon og tett avløpstank:

A.3.22.6 Septiktank, minirenseanlegg, pumpestasjon og tett avløpstank (kun påfølgende punkt):

- Punkt 5 - Den bygningssakkyndige skal vurdere alder og materiale, og etterspørre dokumentasjon fra tilstandskontroll.

Frittstående bygninger og andre byggverk på eiendommen:

Frittstående bygninger av typen garasje, anneks, utebod og naust undersøkes på tilsvarende måte som boligen, med unntak for hulltaking i lukkede konstruksjoner eller andre destruktive inngrep. Mindre bygninger og konstruksjoner, som dukkehus, vedskjul, drivhus, postkassestativer, overbygg for søppelkasser, gjerder (utover forhold som utgjør åpenbar HMS fare), gangstier, solskjermingsutstyr samt forhold knyttet til grøntarealer, undersøkes ikke. Det samme gjelder driftsbygninger, herunder låver, fjøs og bygninger benyttet til produksjonsformål, samt bygningsdeler og bygninger som inngår i fellesarealer, for eksempel boder og garasjer i fellesarealer. Rapportens innhold vil vise hvilke frittstående bygninger som er medtatt og undersøkt. Dersom en frittstående bygning ikke er beskrevet og tilstandsvurdert under avsnitt «Rapport», er den ikke omfattet av tilstandsanalysen.

Gyldighet

Rapporten skal ikke være eldre enn 12 måneder (fra befarringsdato). Er rapporten eldre enn dette må Anticimex AS kontaktes angående videre bruk. Hvis rapporten skal benyttes ved videresalg innenfor gyldighetsperioden på 12 måneder, må det innhentes skriftlig tillatelse fra Anticimex AS.

SAA

Signatur bygningssakkyndig:

Mobil: 45416823

Matrikkelkart og -rapport (tilsvarer målebrev)

Matrikkelenhetens registerbetegnelse og adresse					
Matrikkelenhet:	Gårdsnr 301, Bruksnr 202	Kommune:	3203	Asker	
Adresse:					
Veiadresse:	Cæsarbakken 7, gatenr 31122	Grunnkrets:	2304	Sætre syd	
	3475 Sætre	Valgkrets:	14	Sætre	
Oppdatert:	01.01.2024	Kirkesogn:	1070401	Nordre Hurum	
		Tettsted:	2165	Sætre	

Eiendomsopplysninger					
Matrikkel:					
Type:	Best. grunneiendom	Tinglyst:	Ja	Reg.landbruksreg.:	Nei
Bruksnavn:	Ekely	Matrikkelført:	Ja	Antall teiger:	1
Etableringsdato:	11.04.1964	Har festegrunn:	Nei	Seksjonert:	Nei
Areal:	1 127,5 kvm	Skyld:	0,03		
Arealkilde:	Beregnet Areal				
Arealmerknad:					

Om fullstendighet og nøyaktighet i matrikkelutskriften:

Ambita tar forbehold om at informasjon som hentes fra Matrikkelen kan avvike fra de faktiske forhold, og at grensepunkter mv. kan mangle helt eller delvis eller være feil registrert i Matrikkelen. Ambitas eiendomsutskrift viser arealet som er en geometrisk beregning basert på eiendommens grenselinjer. I de tilfeller grensene er markert som fiktive brukes i stedet oppgitt areal hvis dette finnes i Matrikkelen. Ambita er ikke ansvarlig for tap som oppstår som følge av feil i Eiendomsutskriften.

Ikke tinglyst eierforhold:

Ingen ikke tinglyste eierforhold registrert på matrikkelenheten.

Kulturminner:

Ingen kulturminner registrert på matrikkelenheten.

I Matrikkelen fremgår kun informasjon om fredet kulturminne der det er registrert i Riksantikvarens arkiv på eiendom og bygning. Kulturminner som ikke er registrert i Matrikkelen kan dermed allikevel forekomme på eiendommen. Merk at disse opplysningene ikke omfatter informasjon om eventuell vernerig / verneklasse for eiendom eller bygningsmasse.

Grunnforurensing:

Ingen grunnforurensing registrert på matrikkelenheten.

I Matrikkelen fremgår kun informasjon om grunnforurensning som eventuelt er registrert på eiendommen i forurensningsmyndighetenes arkiver. Grunnforurensning som ikke er registrert kan dermed allikevel forekomme på eiendommen.

Klage på vedtak i Matrikkelen:

Ingen klage registrert på matrikkelenheten.

Forretninger:					
Type	Dato		Rolle	Matrikkel	Arealendring
Omnummerering	Forretning:	01.01.2024	Mottaker	3203/301/202	0,0
	Matrikkelført:	01.01.2024			
Omnummerering	Forretning:	01.01.2020	Mottaker	3203/301/202	0,0
	Matrikkelført:	01.01.2020			
Skylddeling	Forretning:	11.04.1964	Avgiver	3203/301/54	-1 153,0
	Matrikkelført:		Mottaker	3203/301/202	1 153,0

Bebyggelsens arealer mv., antall boenheter									
Enebolig (Kilde: Massivregistrering)									
Opplysninger om boliger/bruksenheter:									
Adresse	Nr	Type		BRA	Kjøkkenkode	Antall rom	Bad	WC	
Cæsarbakken 7	H0101	Bolig		107,0	Kjøkken	4	1	2	
Bygningsopplysninger:									
Næringsgruppe:	Bolig			Bebygd areal:		Rammetillatelse:		27.04.1968	
Bygningsstatus:	Tatt i bruk			BRA bolig:	107,0	Igangset.till.:		13.05.1968	
Energikilde:				BRA annet:		Ferdigattest:			
Oppvarming:				BRA totalt:	107,0	Midl. brukstil.:			
Avløp:				Har heis:	Nei	Tatt ibruk (GAB):		28.11.1968	
Vannforsyning:						Antall boliger:		1	
Bygningsnr:	194583168					Antall etasjer:		1	
Etasjeopplysninger:									
Nr	Ant. boliger	BRA:	Bolig	Annet	Totalt	BTA:	Bolig	Annet	Totalt
H01	1		107,0		107,0				
Kulturminner:									
Ingen kulturminner registrert på bygningen.									

Oversiktskart



Nøyaktighet (standardavvik)

- 10 cm eller mindre
- 11 - 30 cm.
- 31 - 200 cm
- 201 - 500 cm
- Over 500 cm
- Ikke angitt


Hjelpelinjer

- Vannkant
- Veikant
- Fiktiv / Teigdelers
- Punktfeste

Symboler

- Bygningspunkt
- Sefrak kulturminne

Teig 1 (Hovedteig)

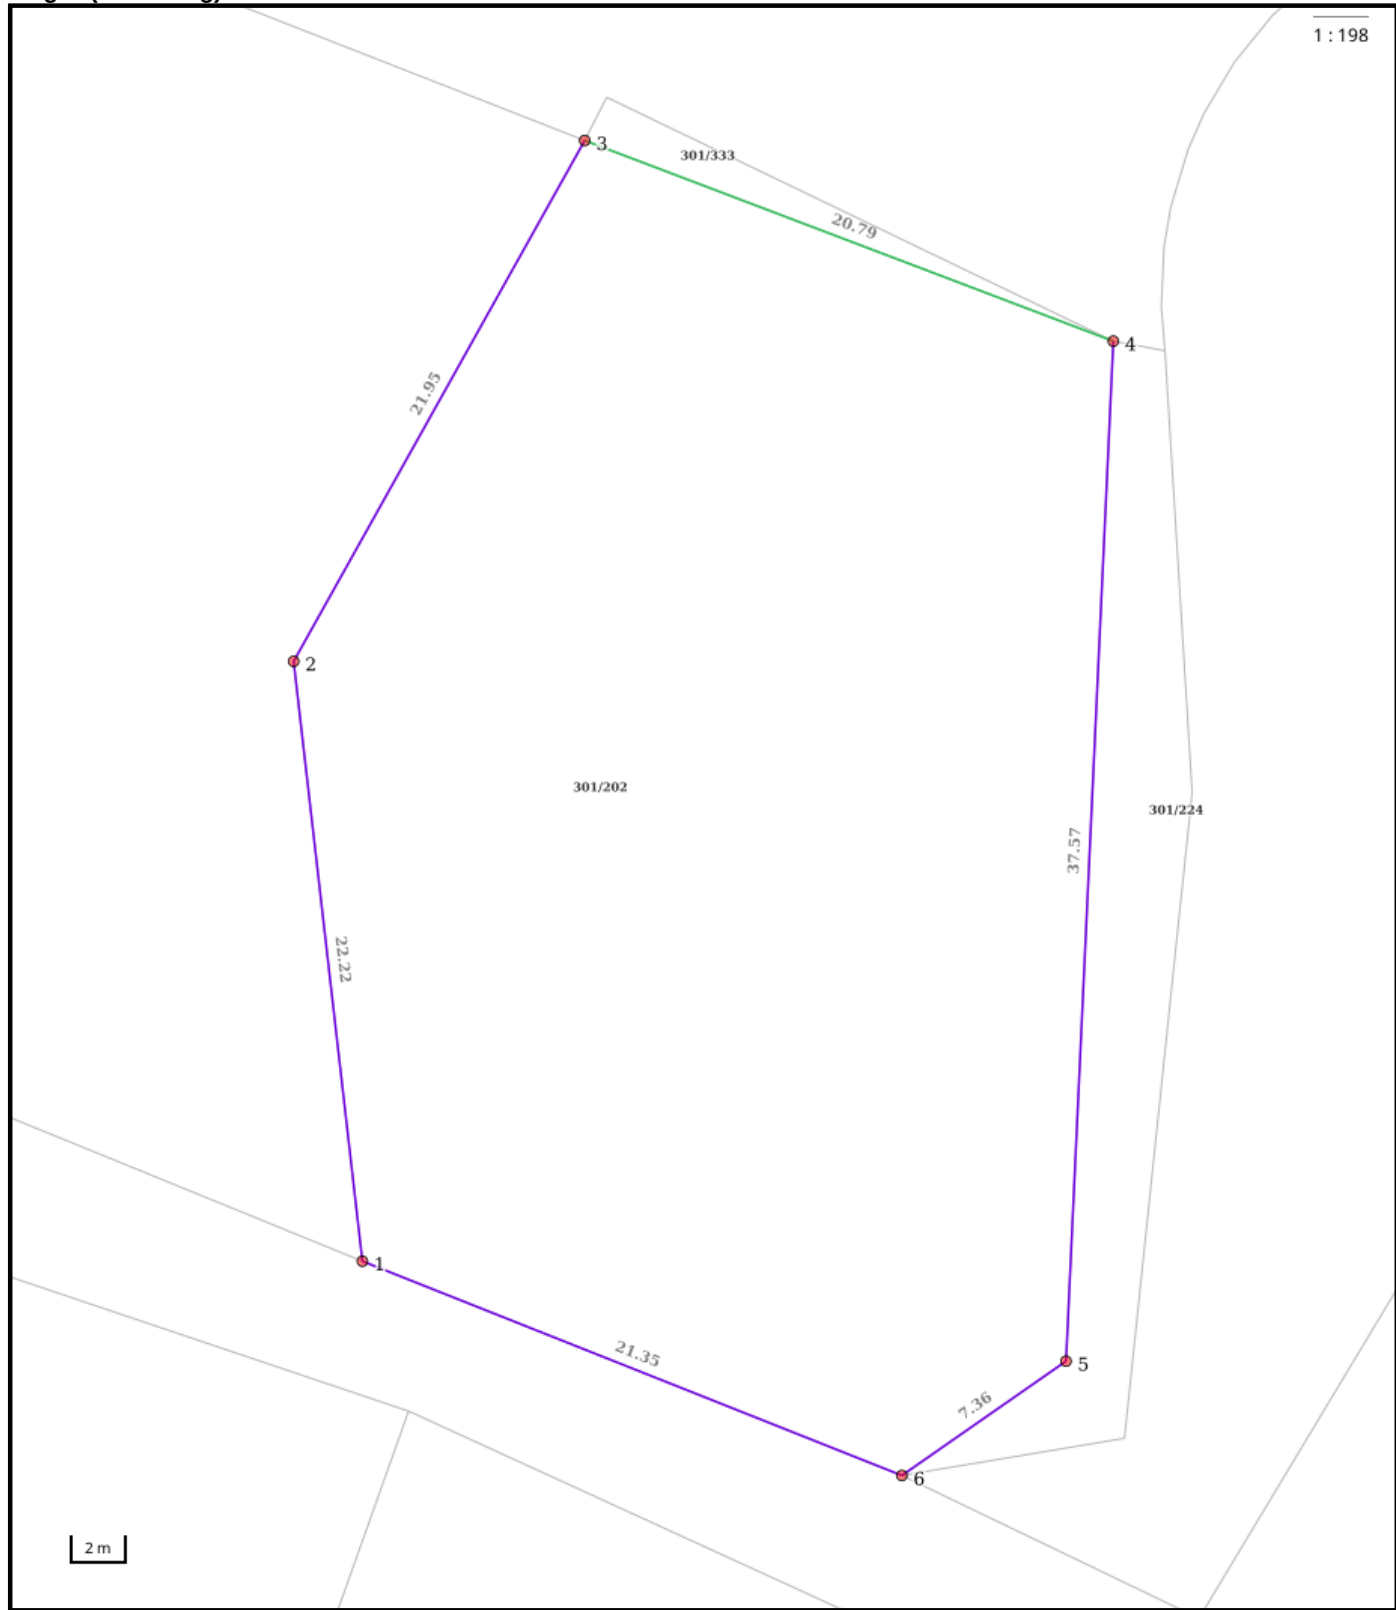

Nøyaktighet (standardavvik)		Hjelpelinjer		Symboler	
10 cm eller mindre	201 – 500 cm	— Vannkant	 Fiktiv / Teigdeler	○ Bygningspunkt	
11 - 30 cm.	Over 500 cm	== Veikant	 Punktfeste	△ Sefrak kulturminne	
31 – 200 cm	Ikke angitt			se ambita.com/sefrak for fargeforklaring	

Areal og koordinater

Areal: 1 127,50m² Arealmerknad:
Koordinatsystem: EUREF89 UTM sone 32

Ytre avgrensing									
Punkt	Nord	Øst	Lengde¹	Målemetode	Nøyaktighet	Radius	Merke nedsatt i	Hjelpelinje	Grensepunkttype
1	6 616 201,31	586 036,82	22,22m	Digitalisert på dig.bord fra strek-kart: Papirkopi	36		Ikke spesifisert	Nei	Ukjent
2	6 616 223,07	586 032,31	21,95m	Digitalisert på dig.bord fra strek-kart: Papirkopi	36		Ikke spesifisert	Nei	Ukjent
3	6 616 243,12	586 041,24	20,79m	Terrengmålt	13		Ikke spesifisert	Nei	Ukjent
4	6 616 237,52	586 061,26	37,57m	Terrengmålt	13		Ikke spesifisert	Nei	Ukjent
5	6 616 199,99	586 062,92	7,36m	Digitalisert på dig.bord fra strek-kart: Papirkopi	36		Ikke spesifisert	Nei	Ukjent
6	6 616 195,25	586 057,29	21,35m	Digitalisert på dig.bord fra strek-kart: Papirkopi	36		Ikke spesifisert	Nei	Ukjent

(¹) Lengden fra punktet til neste punkt i rekken.

Om fullstendighet og nøyaktighet i utskriften:

Ambita tar forbehold om at informasjon som hentes fra Matrikkelen kan avvike fra de faktiske forhold, og at grensepunkter mv. kan mangle helt eller delvis eller være feil registrert i Matrikkelen. Ambitas kartutskrift viser arealet som er en geometrisk beregning basert på eiendommens grenselinjer. I de tilfeller grensene er markert som fiktive brukes i stedet oppgitt areal hvis dette finnes i Matrikkelen. Ambita er ikke ansvarlig for tap som oppstår som følge av feil i kartutskriften.



Asker kommune
Adresse: Katrineåsveien 20, 3440 RØYKEN
Telefon: 66 70 00 00

Utskriftsdato: 24.08.2026

Planopplysninger

EM §6-7	Oppdragstakerens undersøkelses- og opplysningsplikt	Kilde: Asker kommune
---------	---	----------------------

Kommunenr.	3203	Gårdsnr.	301	Bruksnr.	202	Festenr.		Seksjonsnr.	
Adresse	Cæsarbakken 7, 3475 SÆTRE								

Opplysningene omfatter gjeldende planer og pågående planarbeid for eiendommen. Nærmere opplysninger om den enkelte plan med dokumenter, mindre endringer, etc finnes på internett, se lenker under. Oppgitte delarealer viser planinformasjon på eiendommen.

Det tas forbehold om riktigheten eller fullstendigheten av opplysningene i dette dokumentet. Det kan ikke rettes krav som følge av at disse opplysningene benyttes som grunnlag for beslutninger.

Plantyper med treff	
☒ Kommuneplaner	☒ Kommuneplaner under arbeid
Plantyper uten treff	
☐ Kommunedelplaner	☐ Kommunedelplaner under arbeid
☐ Reguleringsplaner	☐ Reguleringsplaner under bakken
☐ Reguleringsplaner over bakken	☐ Reguleringsplaner under arbeid
☐ Reguleringsplaner bunn	☐ Reguleringsplaner under arbeid i nærheten
☐ Bebyggelsesplaner	☐ Bebyggelsesplaner over bakken
☐ Bebyggelsesplaner under bakken	☐ Midlertidige forbud

Kommuneplaner



Besøk kommunens hjemmeside for mer informasjon.

Id	2020100
Navn	Kommuneplan for Asker 2023 - 2035
Plantype	Kommuneplanens arealdel
Status	Endelig vedtatt arealplan
Ikraftttredelse	13.06.2023
Bestemmelser	- https://www.arealplaner.no/3203/dokumenter/15388/2020100_Bestemmelser_oppdater_t_06_05_2025.pdf
Delarealer	Delareal 1 128 m² Arealbruk Boligbebyggelse,Nåværende
	Delareal 1 128 m² BestemmelseOmrådenavn #9 Nullvekst sør KPBestemmelseHjemmel byggegrenser, utbyggingsvolum og funksjonskrav
	Delareal 1 128 m² BestemmelseOmrådenavn #7 Prio. vekstområde KPBestemmelseHjemmel byggegrenser, utbyggingsvolum og funksjonskrav

Kommuneplaner under arbeid


Besøk kommunens hjemmeside for mer informasjon.

Id	2024100
Navn	Kommuneplanens arealdel 2027 - 2039
Status	Planforslag
Plantype	Kommuneplanens arealdel
Id	2020100
Navn	Kommuneplan for Asker 2023 - 2035
Status	Endelig vedtatt arealplan
Plantype	Kommuneplanens arealdel

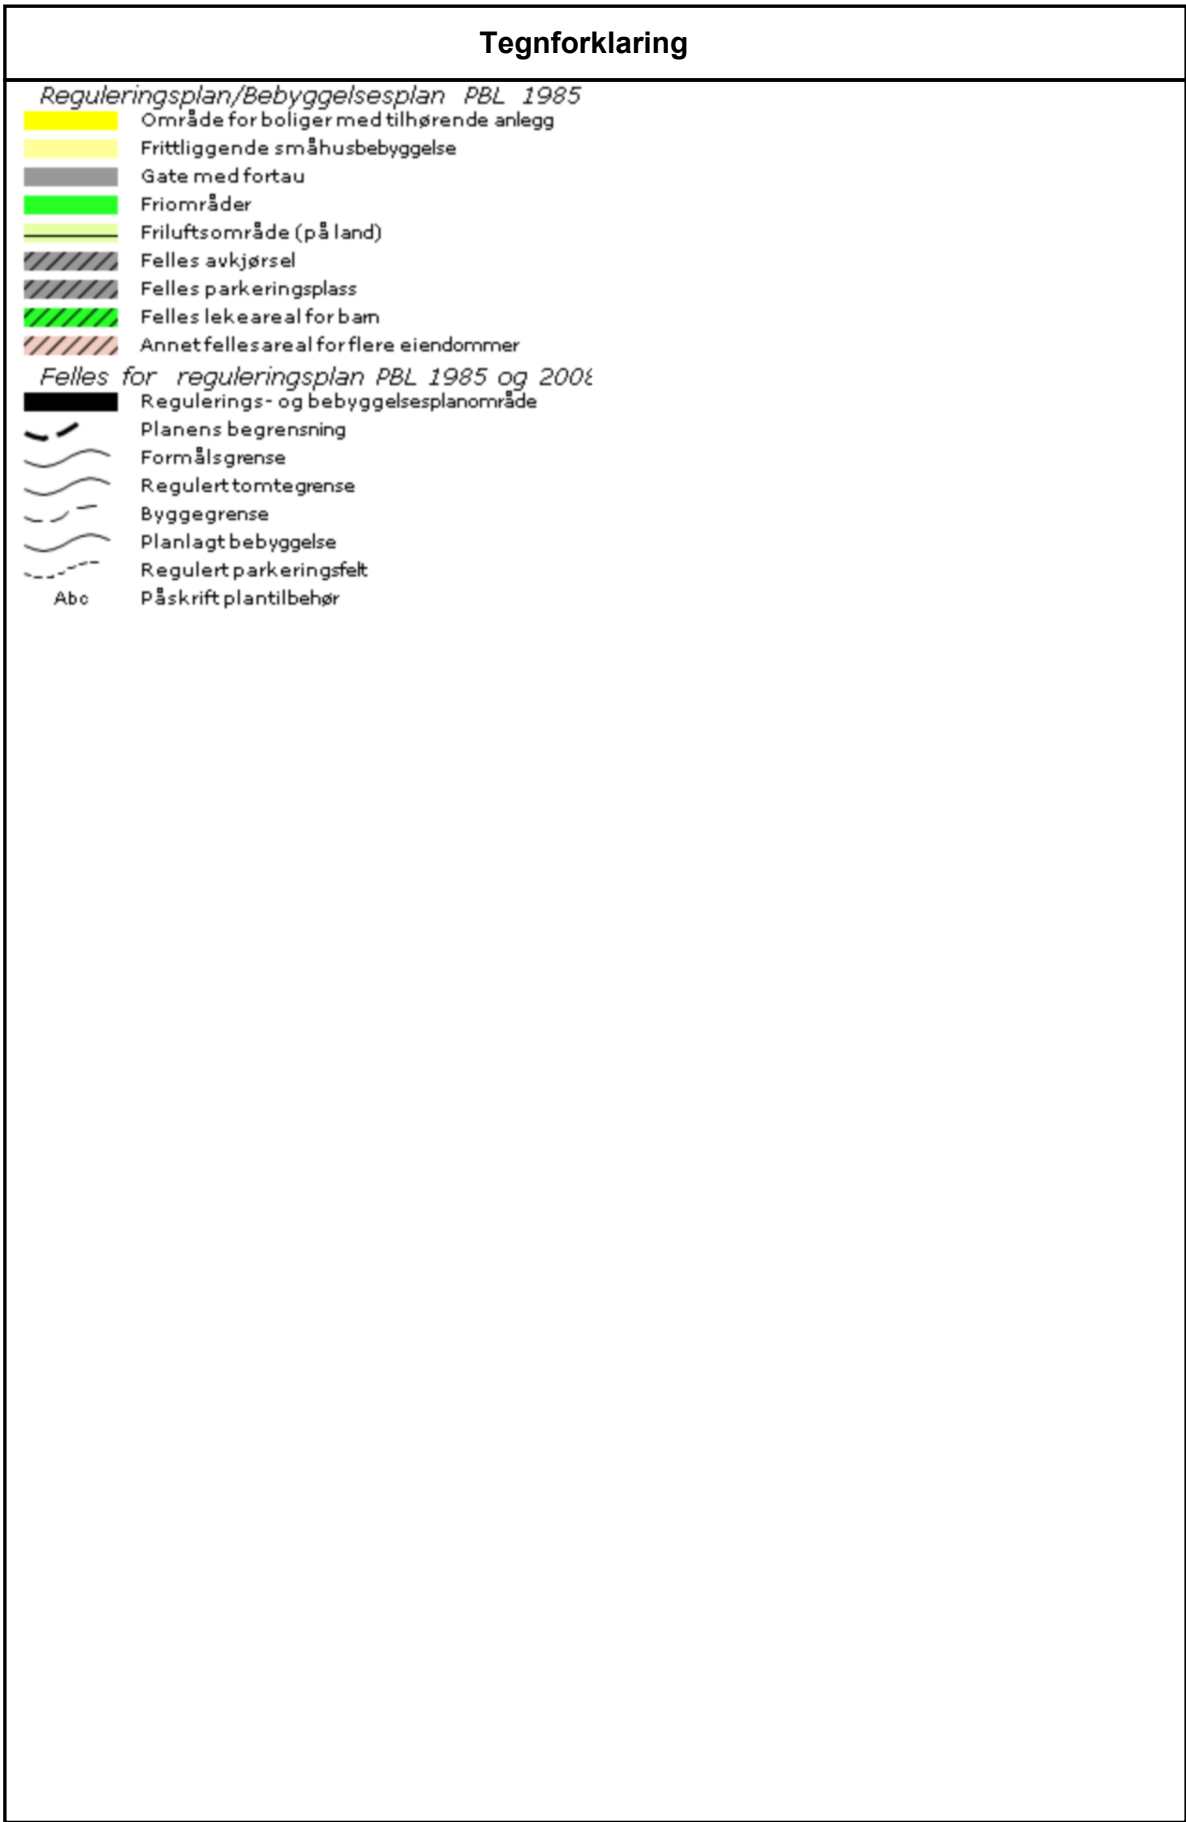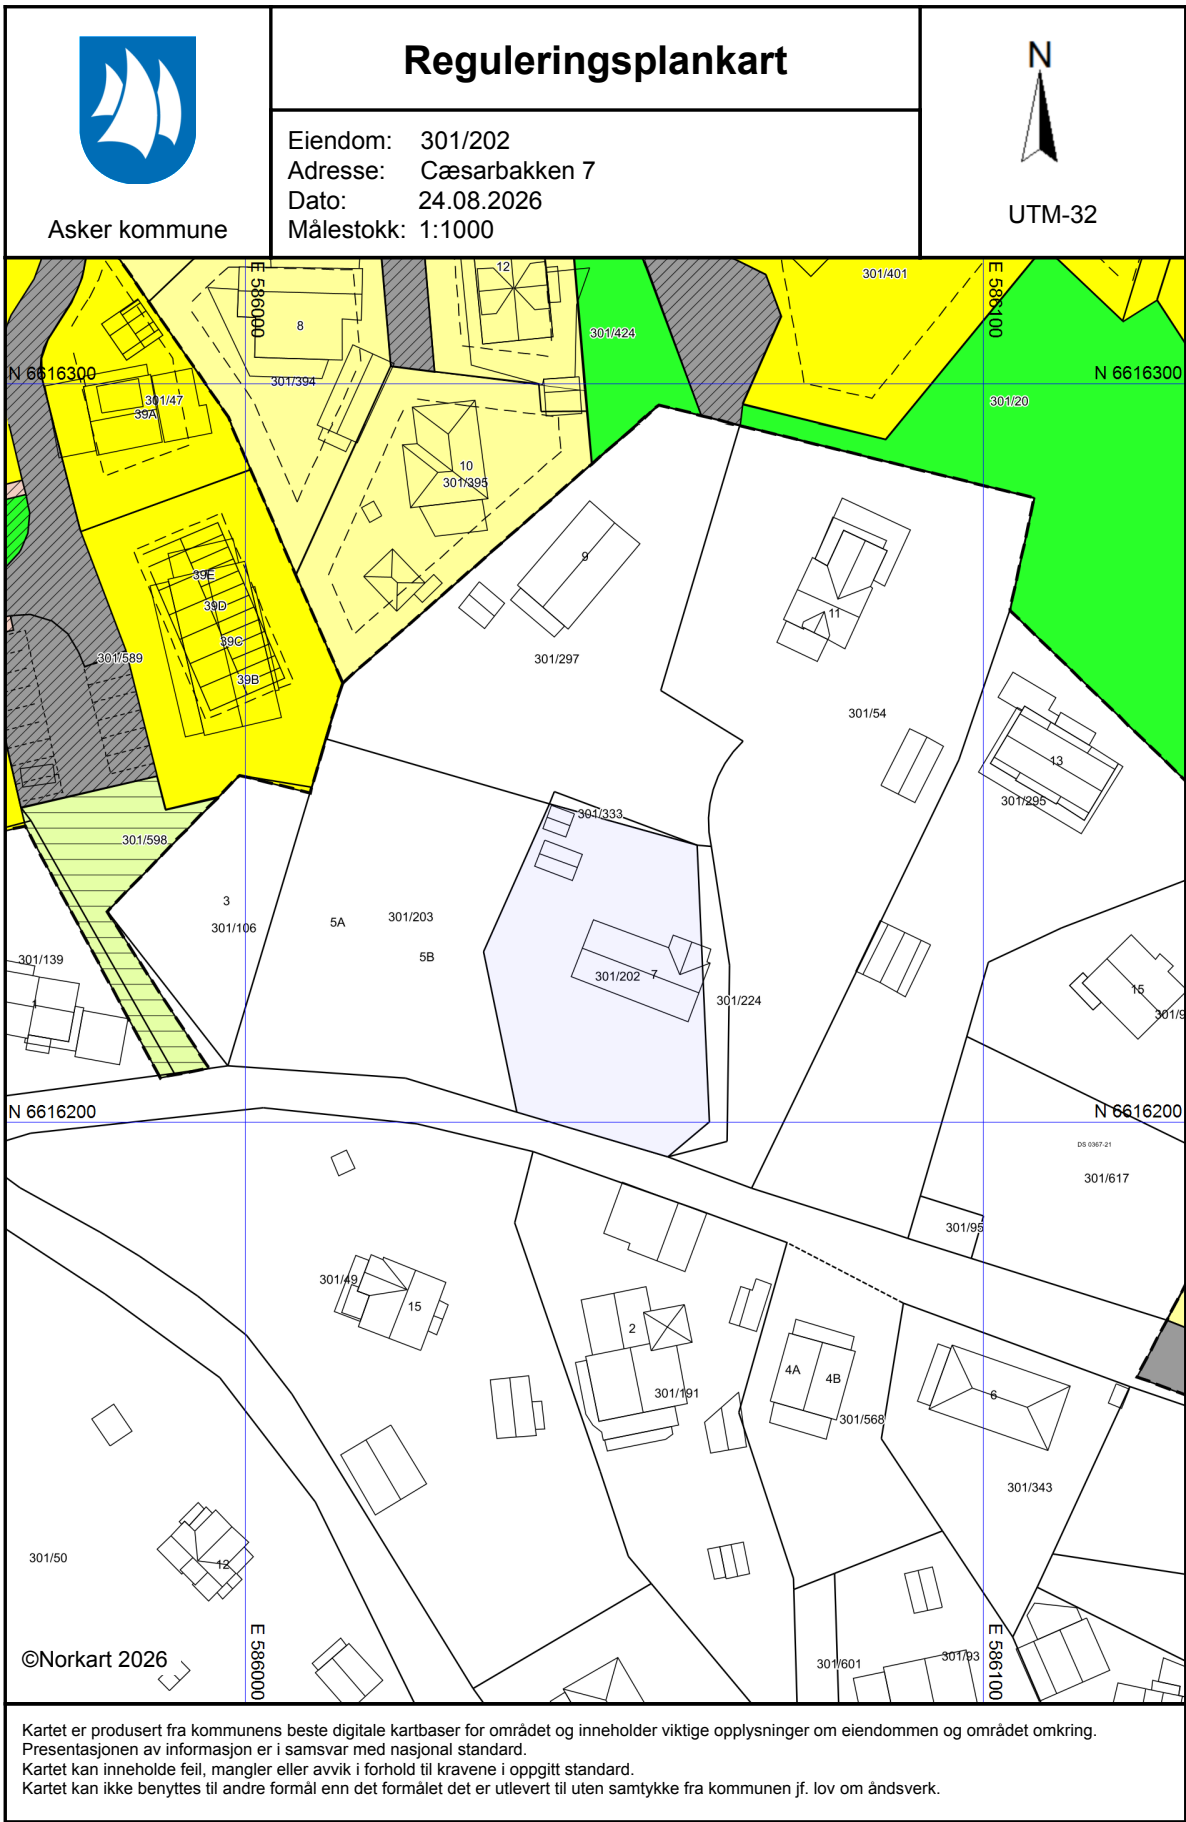



Vegstatuskart for eiendom 3203 - 301/202//

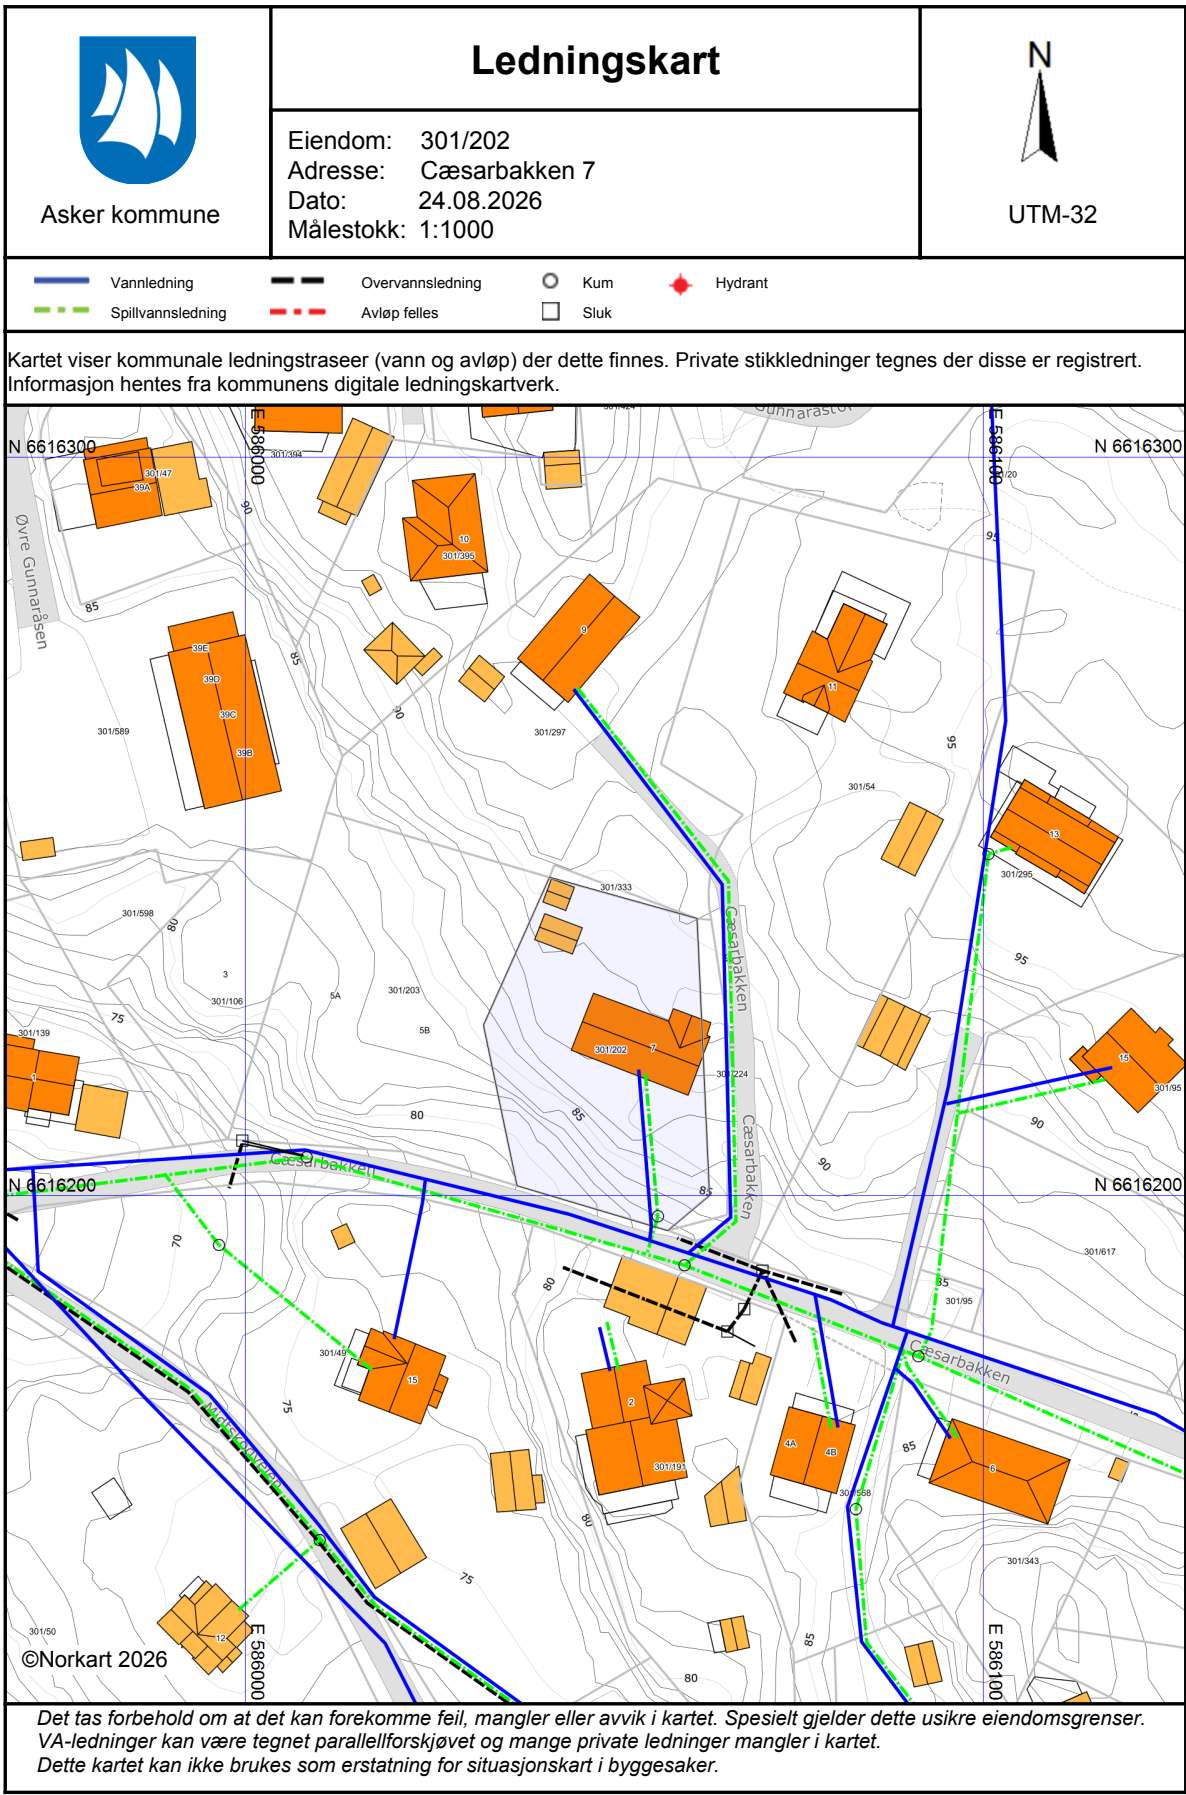

BRUKSTILLATELSE
Bygningslovens § 99, nr. 2 og 3

Herr Tor Eek,
Gunnaråsen,
3475 Sætre i Hurum.

Etter besiktigelse foretatt den 29/12-69..... gis herved midlertidig
brukstillatelse av bolighus på eiendommen
gnr.1 bnr. 202.

Merknader:


- Leilighet:** Utgangsdør fra stue må sikres inntil terrenget er oppfylt. Det gjenstår ventilasjon over tak fra bad-WC.
- Loft:** Isolasjon må tildekkes - papp er anskaffet og tilkappet.
- Kjeller:** Det gjenstår delevegg m. dør til vaskerum - plate i tak s.s., innredning matbod.
- Garasje:** Vippeport er anskaffet - gjenstår montasje.
- Utvendig:** Det gjenstår noe puss av vegger, inns. av ventiler, pipebeslag, nedløpsrør.

Gjenstående arbeider må utføres snarest og ferdigbesiktigelse avholdt innen


Tofte den 30/12-69.
T.A.

PLAN 1. ET.

E2

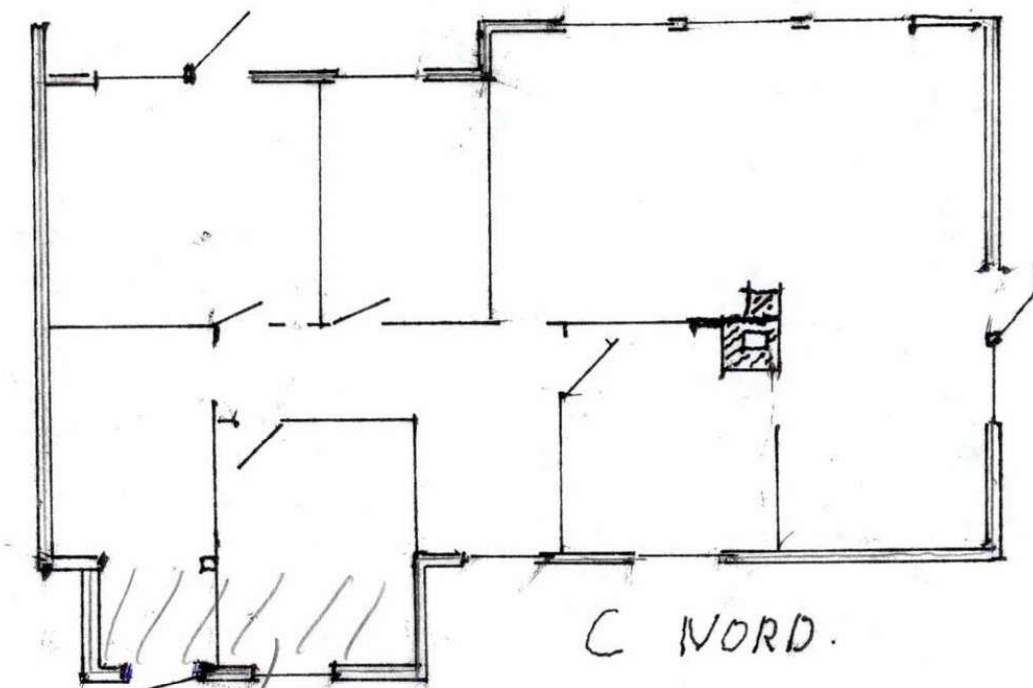

GODKJENT
Dato: 27.02.06
Saksnr: 06/310
HURUM KOMMUNE
Eirik Sakar

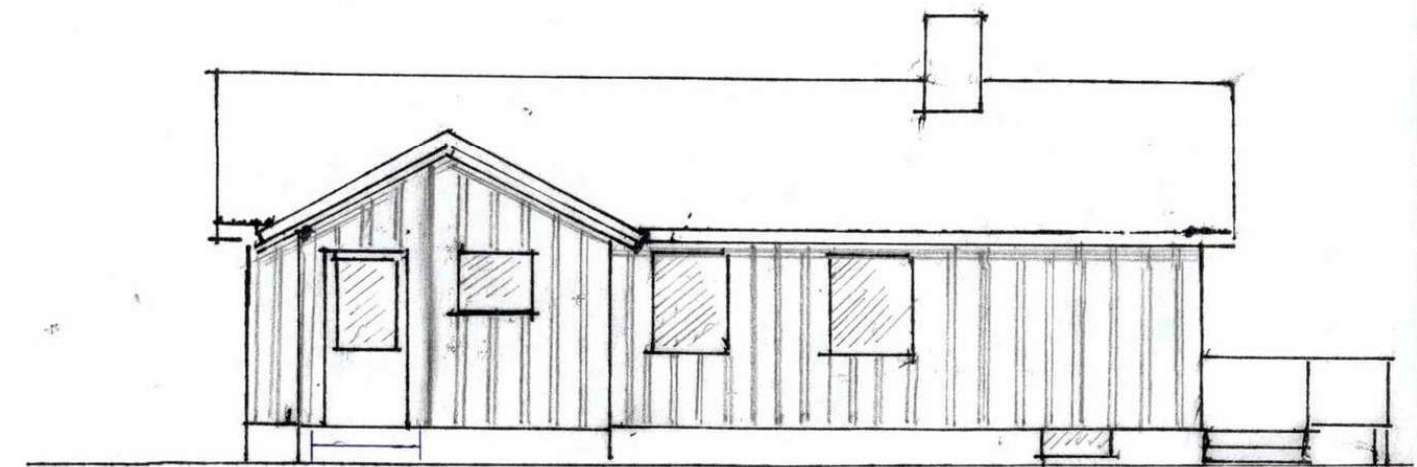


FASADE C NORD

M: 1:100.


E1

Tenkt tillegg

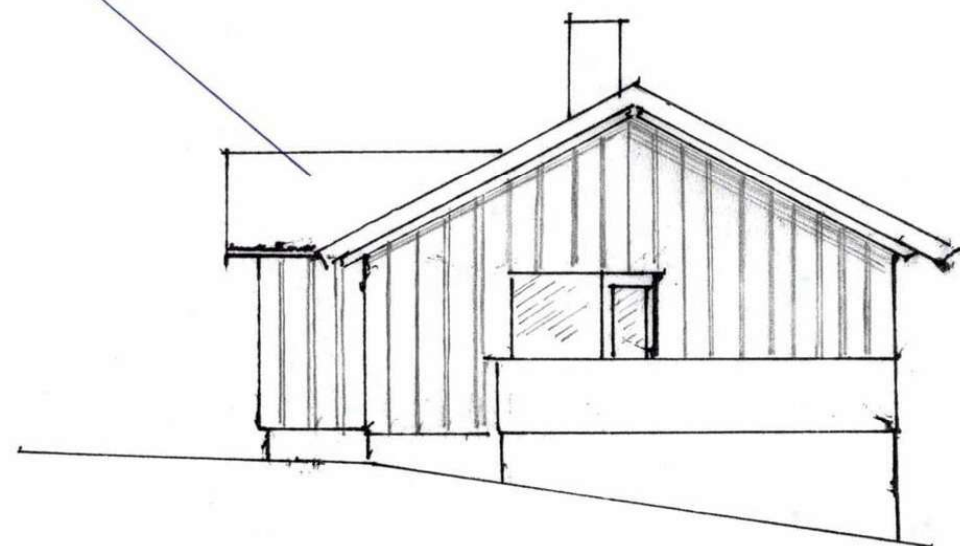


FASADE D VEST.


GODKJENT
Dato: 27.02.66
Saken: 06/310
HURUM KOMMUNE
Arkiv Sak 10

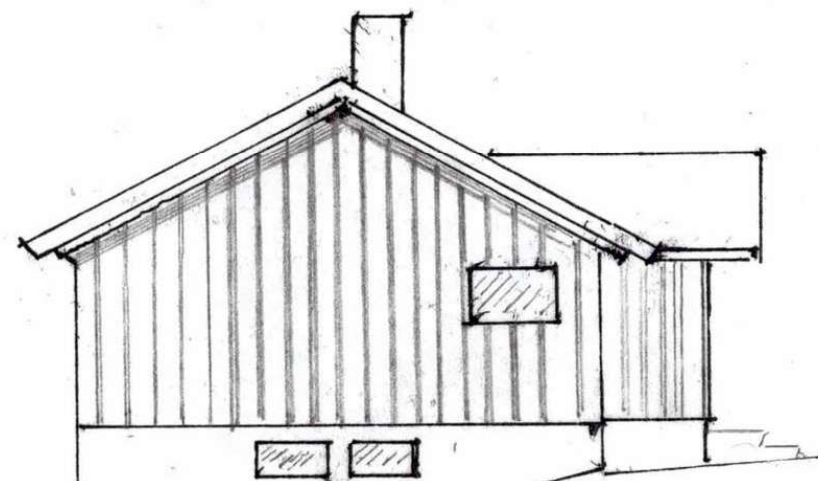

FASADE B ØST.

M: 1:100

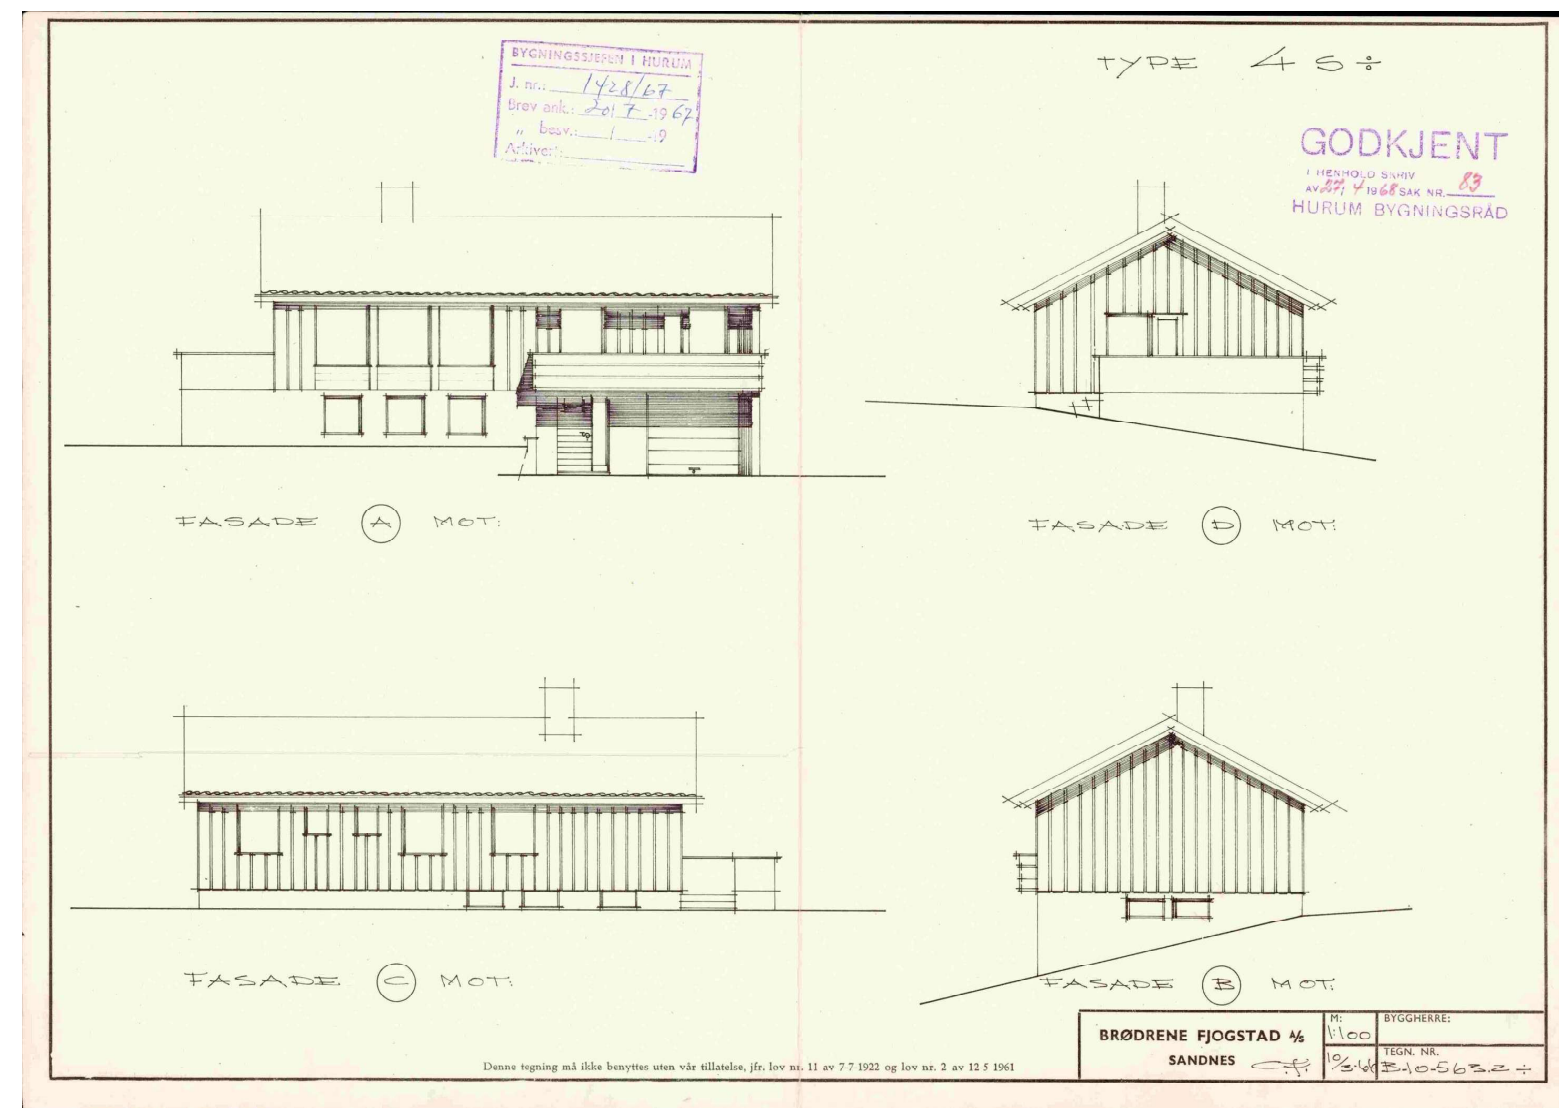

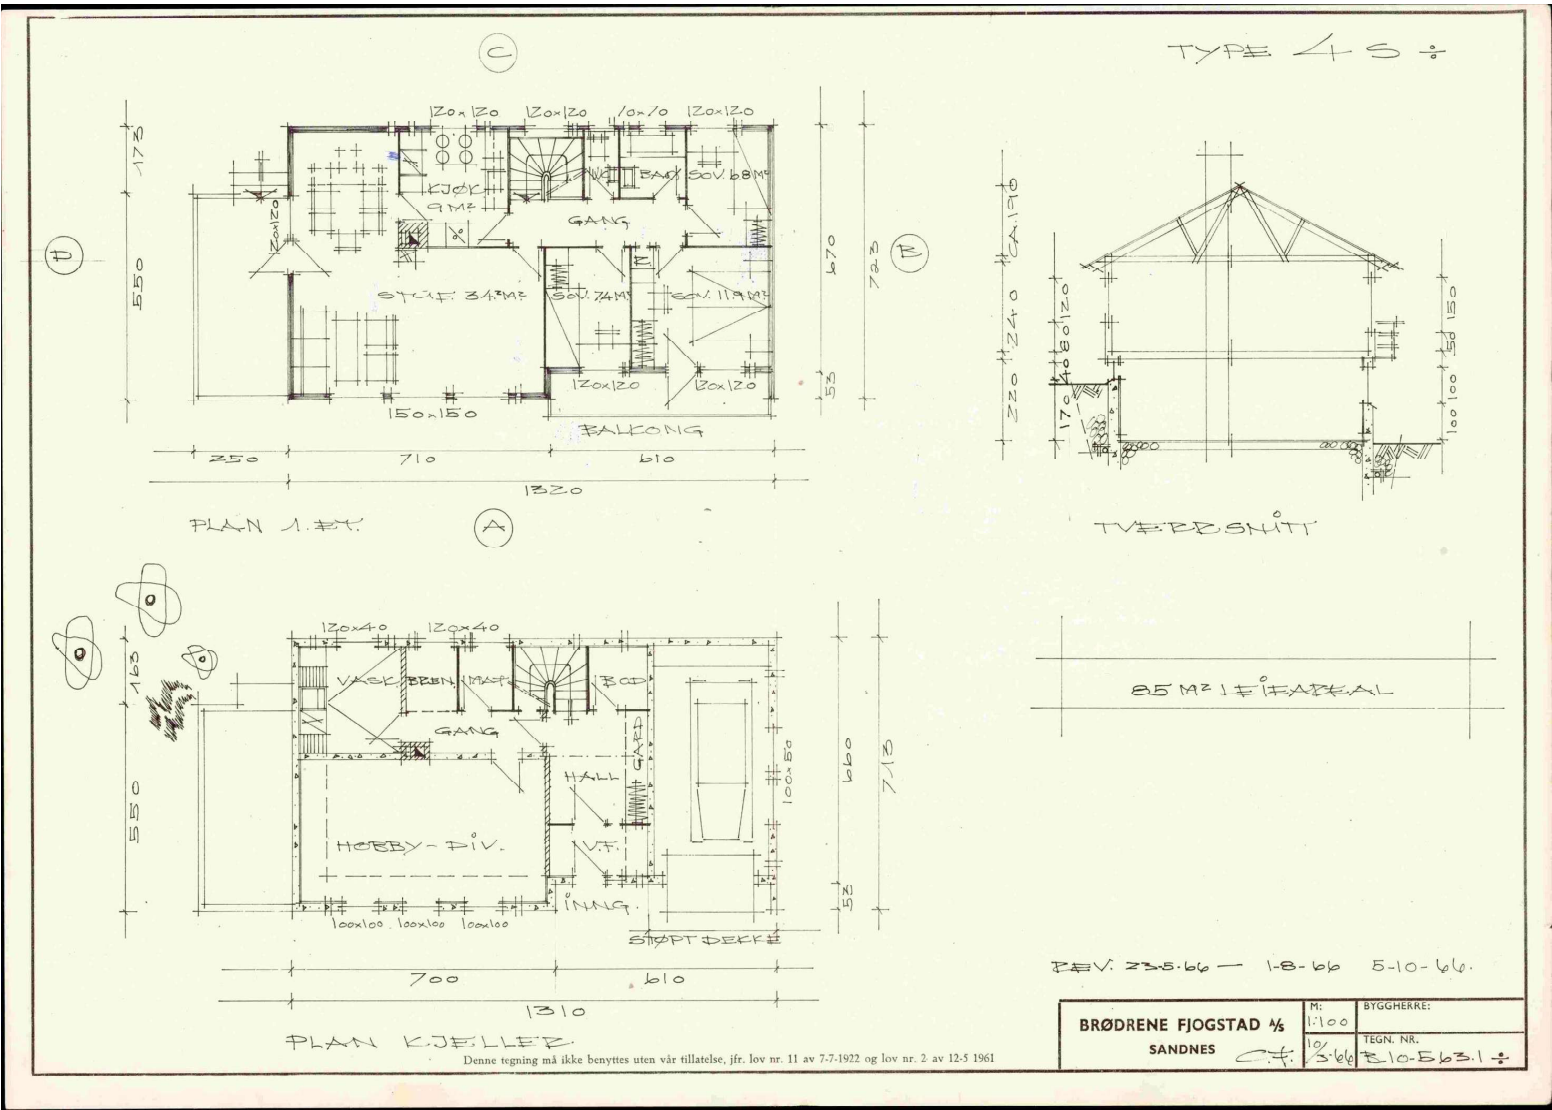

Dagb. nr. 3605 1968
L. R. H. 10/9

Erkløring


Undertegnede Tor Eek
som fester/eier av tomt nr. 1 g.nr. 1 br.nr. 202
i Hurum herred, avgir herved erkløring om at ovennevnte eiendom
skal koble kloakk til offentlig ledning såsnart denne blir anlagt og
refusjon skal ytes etter loven således som Hurum kommunestyre
bestemmer.
Denne erkløring gjelder for nåværende og fremtidige eiere av oven-
nevnte eiendom.

Tor Eek

Til vitterlighet:

- Björg Karlsen
- Anne Husem

Rett gløp
K9-67

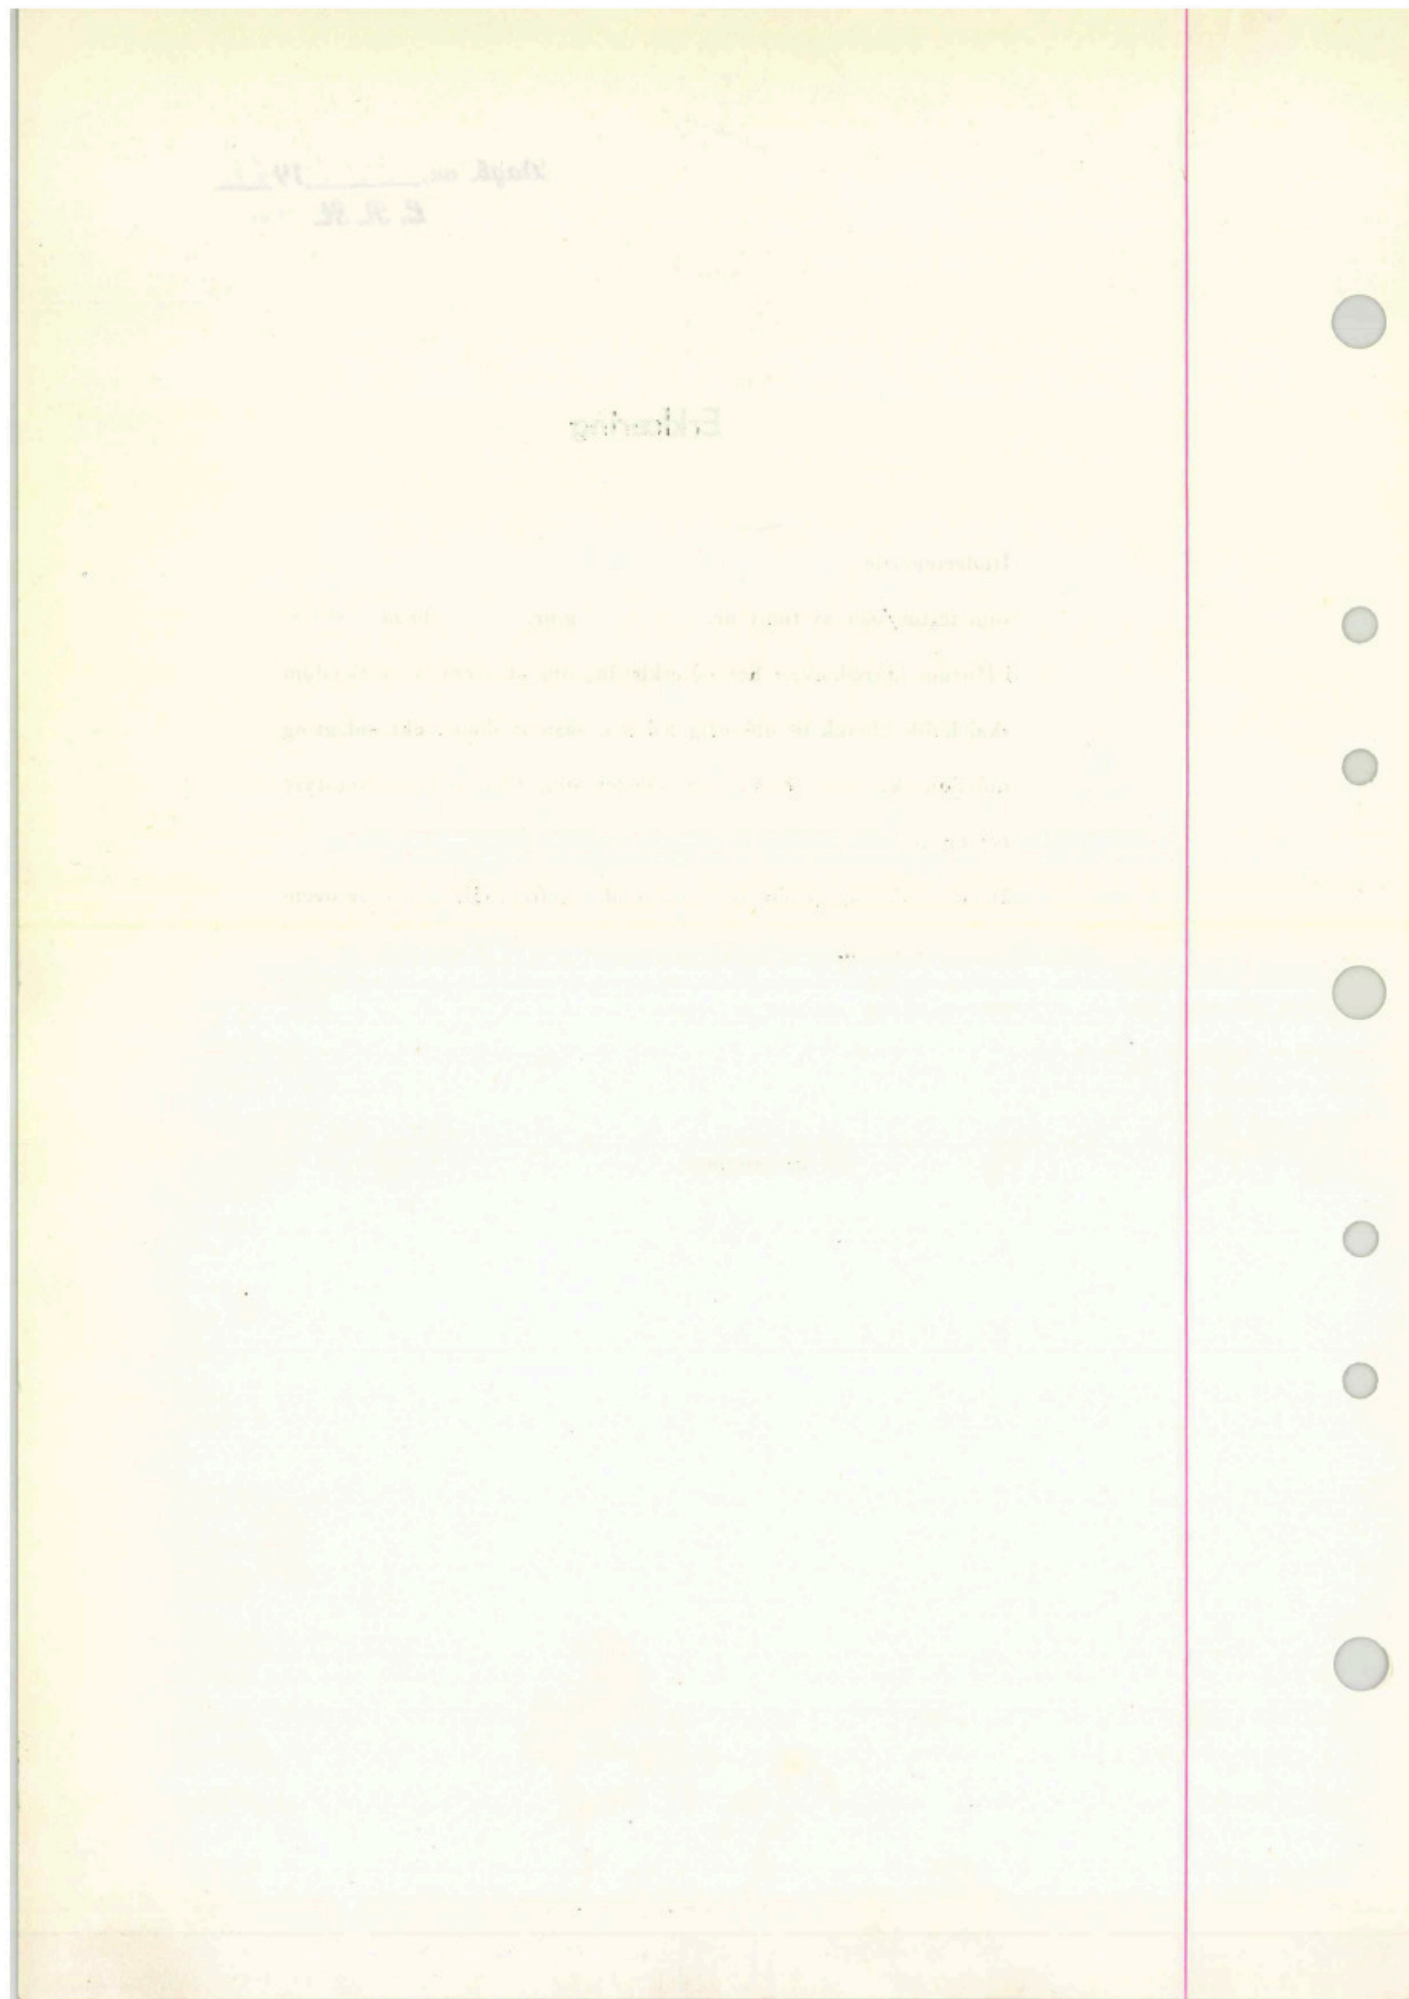

TINGLYST
27 JULI 2004

DRAMMEN TINGRETT
DAGBOKNR.: 13905



Doknr.: 13905 Tinglyst: 27.07.2004 Emb. 090
STATENS KARTVERK FAST EIENDOM

ERKLÆRING VEIRETT CÆSARBAKKEN

Undertegnede Bjørg Louise Karlsen pnr. 30.10.09 [redacted] eier av gnr. 1 bnr. 54 i Hurum, gir herved nåværende eier av gnr. 1 bnr. 202 Tor Eek, og fremtidige eiere, veirett over sin eiendom.

Brukerne av veien har rett og plikt til felles vedlikehold av veien. Denne rettighet vil bli tinglyste som en heftelse på gnr. 1 bnr. 54 i Hurum.

Sætre, 24 juli 2004.

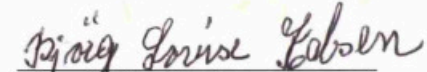
 Bjørg Louise Karlsen



03 JUN 82 03885
SORENSKRIVEREN I
LIER, RØYKEN OG HURUM

E R K L Æ R I N G

Undertegnede eier og hjemmelsinnehaver av eiendommen

Økely g.nr. *1* br.nr. *202* i *Hurum* kommune

vedtar herved som bindende for nåværende og senere eier av
nevnte eiendom.

Jeg godtar kommunestyres betingelser i henhold til beslutning i møte

10/2-1976 for overtagelse av *veien* i *Jannar*

åren *Sætre*

Betingelsene er:

1. Gjerder som ikke står i riktig avstand fra vegkant flyttes av grunneieren.
2. ~~Eiendomsrett~~/bruksrett til veggrunn med nødvendige grøfter og gjerdeavstand samt eventuelle snuplasser og møteplasser overdras til kommunen uten utgift for denne.
3. Private avkjørsler som ikke er i orden settes i stand av grunneierne og hvor det er nødvendig forsynes med stikkrenner. Arbeidet må utføres på en av vegvesenet godkjent måte.
4. Overvann fra vegbane og stikkrenner må til enhver tid gis fritt avløp fra vegområdet


Disse betingelser tinglese for kommunens regning som varig heftelse på ovennevnte eiendom.

Sætre den *8/12* 19*78*

Tor Eek

eier

hjemmelsinnehaver

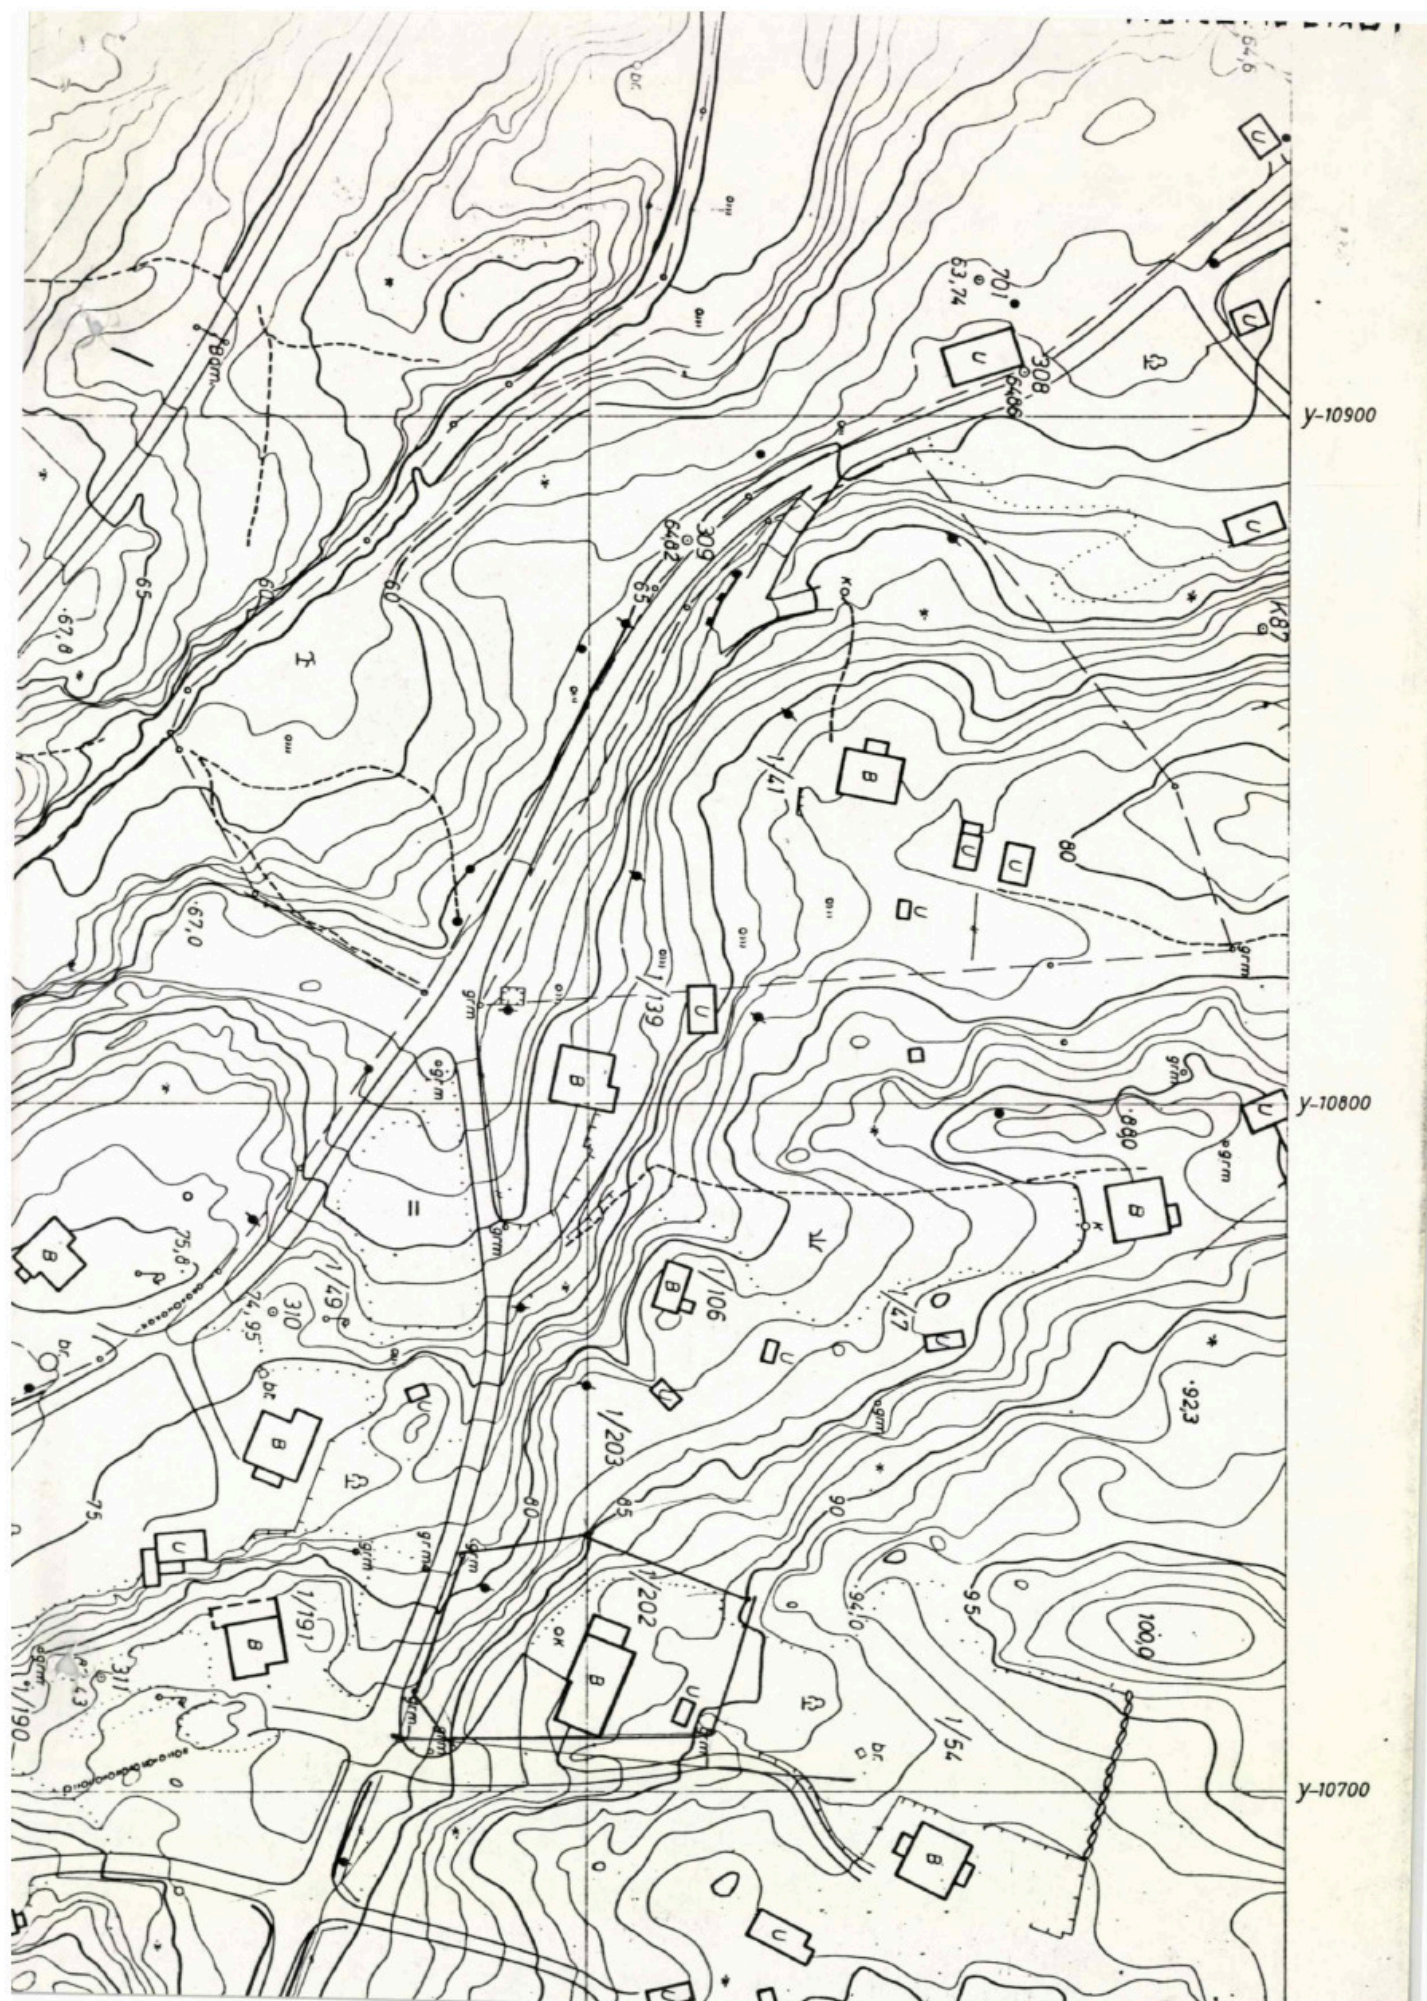

Gjensidige tilbyr tre ulike pakkeløsninger:

HUS

Pakken inneholder:

- **Boligkjøperforsikring**
juridisk hjelp ved feil og mangler
(kan beholdes opptil 5 år).

Forsikringer fra Gjensidige:

- **standard husforsikring**
med mulighet til å oppgradere
til Hus Pluss mot et tillegg.
- **Innbo Pluss** – dekker også
skader ved flytting.
- **renteforsikring** – dekker
boliglånsrente på nåværende
bolig, hvis salget tar tid.

22 990,-

LEILIGHET

Pakken inneholder:

- **Boligkjøperforsikring**
juridisk hjelp ved feil og mangler
(kan beholdes opptil 5 år).

Forsikringer fra Gjensidige:

- **Innbo Pluss** – dekker også
skader ved flytting.
- **renteforsikring** – dekker
boliglånsrente på nåværende
bolig, hvis salget tar tid.

Andel: 10 990,-

Selveier: 12 990,-

HYTTE

Pakken inneholder:

- **Boligkjøperforsikring**
juridisk hjelp ved feil og mangler
(kan beholdes opptil 5 år).

Forsikringer fra Gjensidige:

- **standard hytteforsikring**
med mulighet til å oppgradere
til Hytte Pluss mot et tillegg.
- **Innbo Hytte Pluss** – dekker
uhell i fritidsboligen.
- dekning for råte, skade-
insekter, mus og rotter.

19 900,-

Prisen for pakkene gjelder for ett år og betales av megler i forbindelse med oppgjøret av den nye boligen. Forsikringene **fornyas automatisk** etter det første året og du får beskjed om ny pris ca. 35 dager før den årlige fornyelsen.

Boligkjøperforsikring leveres av forsikringsselskapet
Hiscox, med skadebehandling via Sedgwick.




Har du spørsmål kan du kontakte
oss på telefon **915 03 100** eller
sende en e-post til
boligkjøperpakken@gjensidige.no.

Skann QR-koden for å lese mer om
Boligkjøperpakken.



Forsikringspakken tilbys kun av eiendomsmegleren som foretar salget av eiendommen, og kan kun kjøpes av privatpersoner. Boligkjøperforsikringen gjelder fra kontraktsmøte (maks 6 mnd. før overtakelse), mens de andre forsikringene gjelder fra du overtar boligen.

Horisontalt delte tomannsboliger og rekkehus kan kun kjøpe leilighetspakken. Dersom det er behov for egen bygningsforsikring, må du kontakte Gjensidige. Boligkjøperpakkene kan ikke tilbys ved totalrenoveringsobjekter eller boliger over 500 kvm. Dersom du ikke kan eller ønsker å kjøpe en av boligkjøperpakkene, kan du velge å kjøpe boligkjøperforsikring som et enkeltstående produkt. Kontakt eiendomsmegleren for mer informasjon.

Eiendomsmegler sender Gjensidige informasjonen som er nødvendig for å inngå avtalen. Kontaktopplysningene dine kan brukes til å sende deg informasjon og markedsføring fra Gjensidige. Du kan reservere deg mot markedsføring på gjensidige.no eller ved å kontakte oss direkte.

Forbrukerinformasjon om budgivning

Sist oppdatert med virkning fra 1. juli 2025, i forbindelse med ikrafttredelse av endringer i eiendomsmeglingsloven.



Informasjonen er utarbeidet av Forbrukerrådet, Advokatforeningen ved Lovutvalget for eiendomsmegling, Eiendom Norge og Norges Eiendomsmeglerforbund, på grunnlag av bl.a. eiendomsmeglingsloven § 6-8.

Nedenfor gis en oversikt over de retningslinjer som anbefales ved budgivning på eiendommen. Avslutningsvis gis også en kort oversikt over de viktigste rettsreglene tilknyttet budgivning.

Før det legges inn bud på eiendommen oppfordres budgiver til å sette seg inn i all relevant informasjon om eiendommen, herunder salgsoppgave og tilstandsrapport.

GJENNOMFØRING AV BUDGIVNING:

1. Alle bud skal inngis skriftlig til megler, som formidler disse videre til selger. Med skriftlige bud menes også elektroniske meldinger som e-post og SMS når informasjonen i disse er tilgjengelig også for ettertiden. Kravet til skriftlighet gjelder også budforhøvelser, og motbud (bud fra selger), aksept eller avslag fra selger. Før formidling av bud til selger skal megler innhente gyldig legitimasjon og signatur fra budgiver. Kravet til legitimasjon og signatur er oppfylt for budgivere som benytter e-signatur som f.eks. BankID eller MinID.

2. Et bud bør inneholde eiendommens adresse (eventuelt gnr/bnr), kjøpesum, budgivers kontaktinformasjon, finansieringsplan, akseptfrist, overtagelsesdato og eventuelle forbehold som for eksempel usikker finansiering, salg av nåværende bolig ol. Normalt vil ikke et bud med forbehold bli akseptert før forbeholdet er avklart. Konferer gjerne med megler før bud inngis.

3. Megler skal legge til rette for en forsvarlig avvikling av budrunden. I forbrukerforhold (dvs. der selger er forbruker) skal megleren ikke formidle bud med kortere akseptfrist enn kl. 12.00 første virkedag etter siste annonserte visning. Etter denne fristen bør budgivere ikke sette en kortere akseptfrist enn at megler har mulighet til, så langt det er nødvendig, å orientere selger, budgivere og øvrige interessenter om bud og forbehold. Dersom bud inngis med en frist som åpenbart er for kort til at megleren kan avvikle budrunden på en forsvarlig måte som sikrer selger og interessenter et tilstrekkelig grunnlag

for sine handlingsvalg, vil megler fraråde budgiver å stille slik frist.

4. Megler skal ikke formidle bud med forbehold om at budet eller forbehold i budet skal holdes skjult (hemmelig) for andre budgivere og interessenter.

5. Megleren vil uoppfordret gi sin vurdering av det enkelte bud overfor selger, når budet er gitt innenfor fristene i punkt 3.

6. Megleren skal, så langt det er nødvendig og mulig, holde budgiverne skriftlig orientert om mottatte bud, herunder budets størrelse, forbehold og akseptfrist. Megler skal så snart som mulig bekrefte skriftlig overfor budgivere at budene deres er mottatt. For øvrig vil megler, på forespørsel fra andre, opplyse om aktuelle bud på eiendommen, herunder relevante forbehold.

7. Kopi av budjournal skal gis til kjøper og selger uten ugrunnet opphold etter at handel er kommet i stand. Dersom det er viktig for budgiver å bevare sin anonymitet, bør budet formidles gjennom fullmektig.

8. Etter at handel har kommet i stand, eller dersom en budrunde avsluttes uten at handel er kommet i stand, kan en budgiver kreve kopi av budjournalen i anonymisert form.

3. Selger står fritt til å forkaste eller akseptere ethvert bud, og er for eksempel ikke forpliktet til å akseptere høyeste bud.

4. Når en aksept av et bud har kommet frem til budgiver innen akseptfristens utløp er det inngått en bindende avtale.

5. Husk at et eventuelt bud fra selger til kjøper (såkalte «motbud»), avtalerettslig er et bindende tilbud som medfører at det foreligger en avtale om salg av eiendommen dersom budet i rett tid aksepteres av kjøper.

KJØPETILBUD

Undertegnede gir med dette følgende kjøpetilbud på eiendommen:

Budets størrelse: Kr. _____
+ omkostninger (tinglysningsgebyrer, dokumentavgift m.v. beskrevet i salgsoppgaven)

Kjøpet vil bli finansiert slik:

Långiver: _____ Kontaktperson og tlf.nr: _____ kr _____

Egenkapital: _____ Kontaktperson og tlf.nr: _____ kr _____

Egenkapitalen består av: ☐ Salg av nåværende bolig eller annen fast eiendom

☐ Disponibelt kontantbeløp (bankinnskudd)

Eventuelle forbehold (f.eks. finansiering, salg av egen bolig, etc.): _____

Ønsket overtagelsesdato: _____

Nærværende bud er bindende for undertegnede frem til og med: _____ dato: _____ kl: _____
(Budet er bindende til kl 16.00 ovennevnte dato dersom ikke annet klokkeslett er angitt).

Undertegnede er kjent med følgende:

- budgiver er selv ansvarlig for, og må forsikre seg om, at budet er kommet frem til megler og til hans kunnskap innen gjeldende tidsfrister
- inngitt kjøpetilbud kan ikke trekkes tilbake og hvis budet aksepteres, er det inngått en bindende avtale
- selger kan når som helst avslå eller akseptere et hvilket som helst bud, uten nærmere begrunnelse
- selger og megler forutsetter at budgiver har gjort seg kjent med eiendommen gjennom mottatt salgsoppgave med vedlegg og besiktigelse
- budjournal med alle bud fremlegges kjøper etter budaksept, jfr. eiendomsmeglingsforskriftens § 6-4

Se for øvrig vedlagte forbrukerinformasjon om budgivning.

Navn: _____ Navn: _____

Fødselsnr: _____ Fødselsnr _____

Adr: _____ Adr: _____

Postnr: _____ Sted: _____ Postnr: _____ Sted: _____

Mobil: _____ Tlf: _____ Mobil: _____ Tlf: _____

E-post: _____ E-post: _____

Dato: _____ Dato: _____

Sign: _____ Sign: _____

ASKER - Sætre - Praktisk enebolig over 2 plan
med gode solforhold - Fine uteplasser -
Barnevennlig - Garasje



Kristoffer Løvlie

Eiendomsmegler MNEF

Nordre Sætrevei 4, 3475 Sætre

97 02 60 23

kristoffer@fremeiendomsmegling.no

Tlf: 32 79 28 80

www.fremeiendomsmegling.no

